



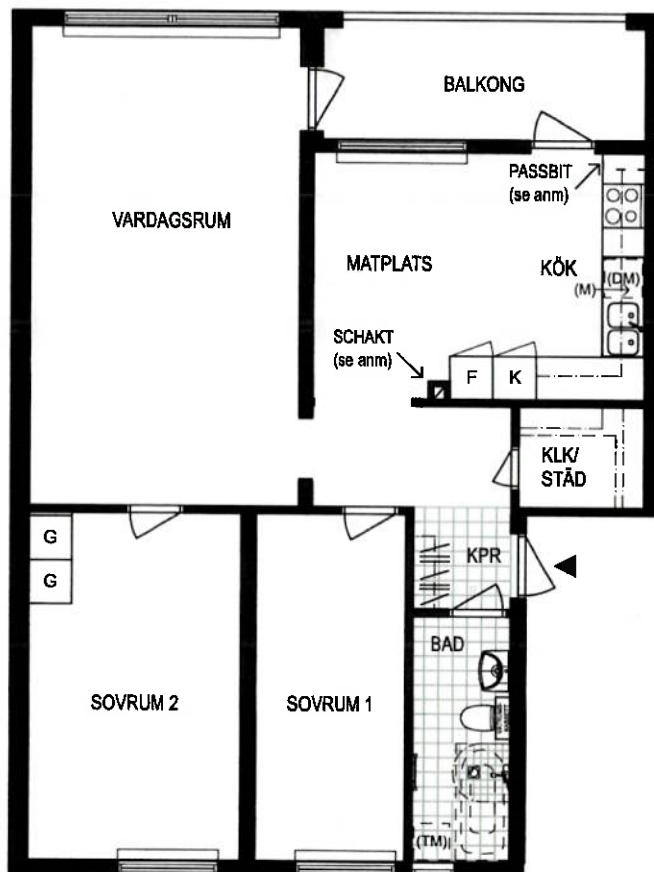

PASSBIT i kök:
bredd kan variera, skåp
vid spis alltid 20 cm brett

SCHAKT i kök:
placering varierar mellan
trapphusen, kök utan schakt
förekommer

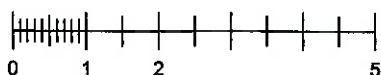

Skala i meter

Med reservation för ev ändringar och ytavvikelser.

BOFAKTA
Lägenhet 2A
3 ROK, ca 81 m²
Sleipnergatan 40-86

DATUM
2017-03-21

SKALA
1:100 A4

Förklaringar

	KOMBINERAD KYL/FRYS
	KYL
	FRYS
	ELSPIS
	DISKHO
	PLATS FÖR DISKMASKIN
	PLATS FÖR MICRO

	STÄDSKÅP
	GARDEROB
	HATTHYLLA
	HYLLA + STÄNG i klädkammare
	HANDDUKSTORK
	PLATS FÖR TVÄTTMASKIN
	PLATS FÖR BADKAR