

LÄGENHETSTYP E


1 rum & kök 43 m²

A1: 1004, 1102, 1202, 1302, 1402, 1502, 1602


A2: 1004, 1102, 1202, 1302, 1402, 1502, 1602

skala 1:100

0 5m

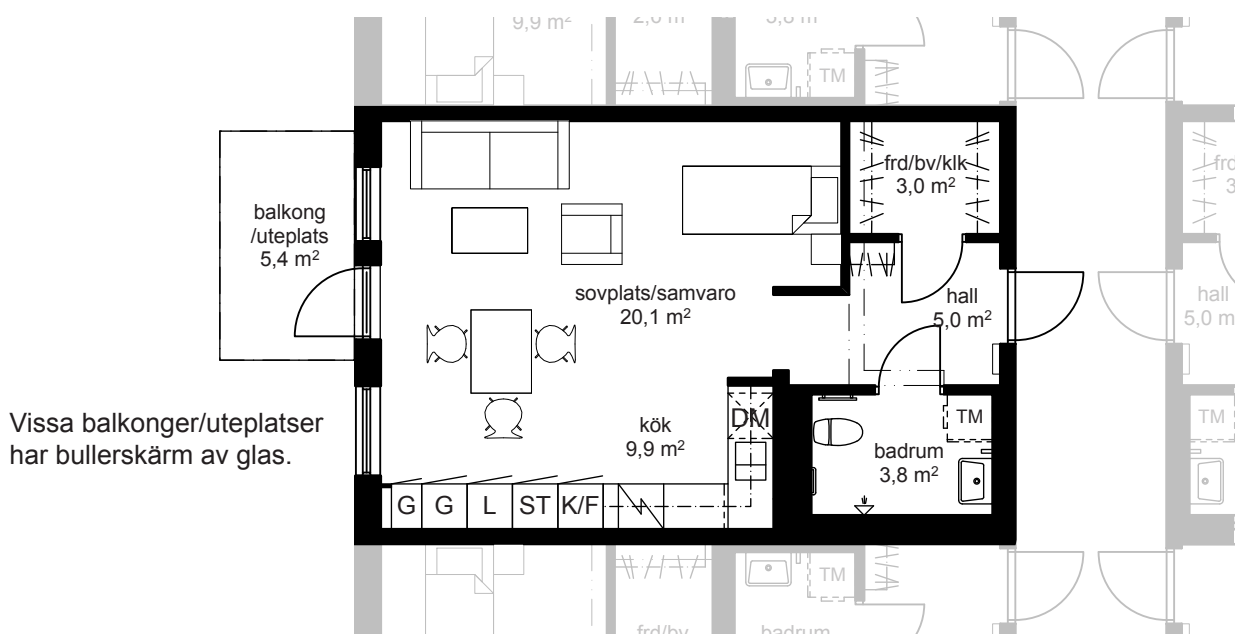

Vissa balkonger/uteplatser har bullerskärm av glas.

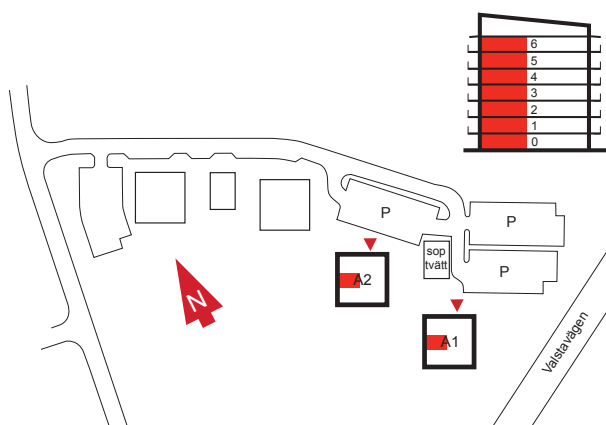

Gemensam tvättstuga finns på gården.

Extra lägenhetsförråd finns på vindsplanet.

kapphylla	kyl + frys	el- & mediaskåp
garderob	kyl	överskåp
linneskåp	frys	inklådning ventilation (målad kanal i frd)
städsåp	diskmaskin	frd = förråd
spis + fläkt	plats för tvättmaskin	bv = plats för barnvagn
		klk = klädskåp