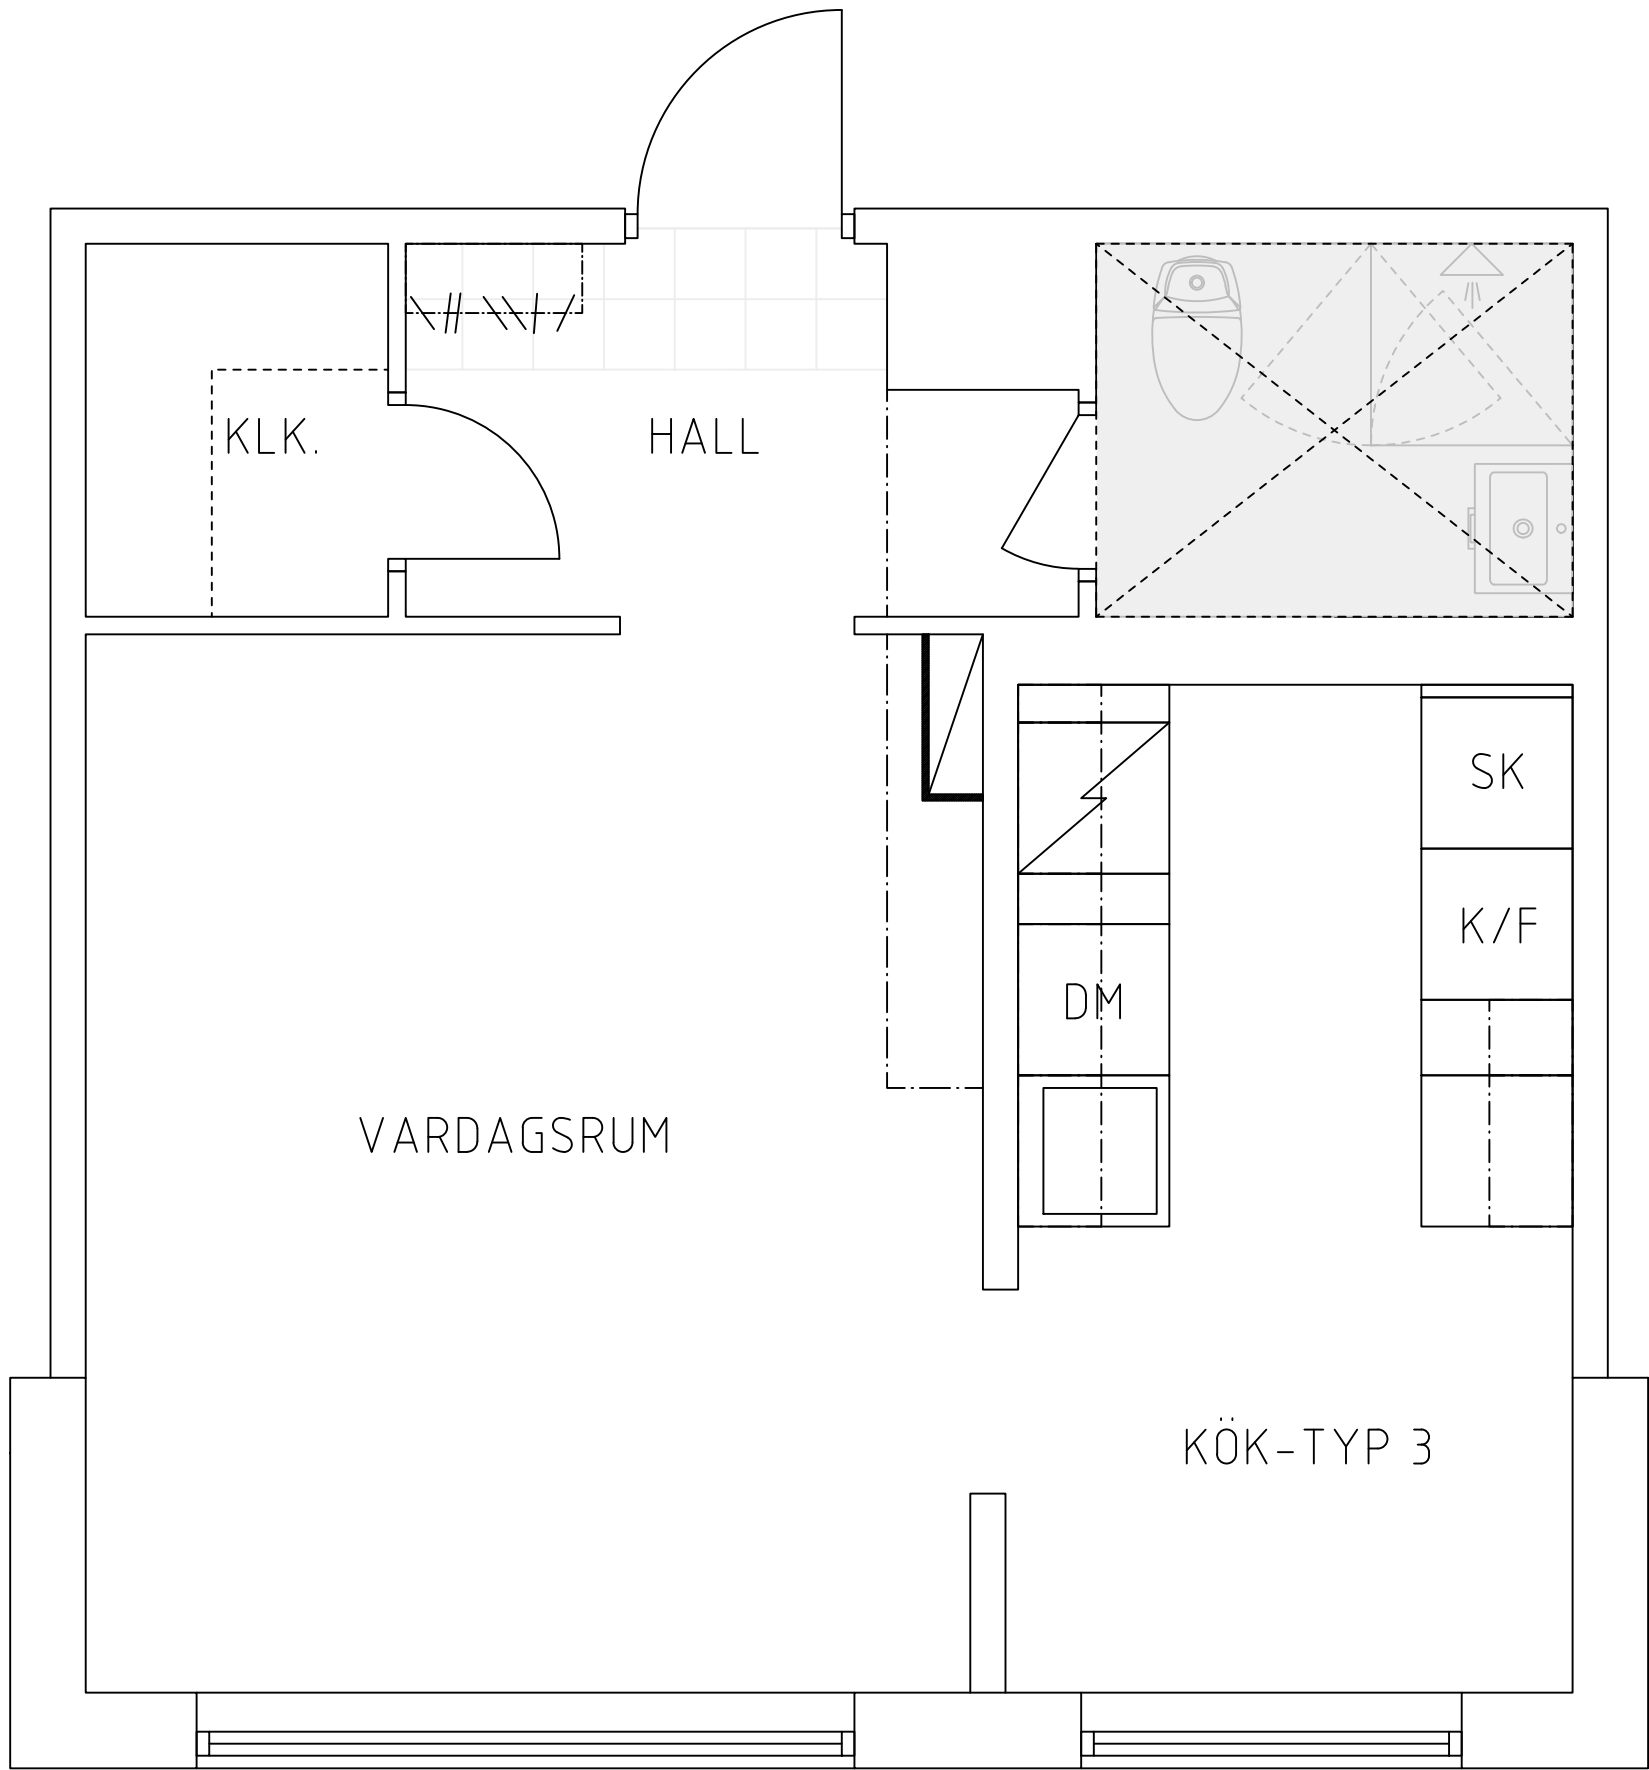


HÄNVISNINGAR

Plannritningar:
A-40-1-109-A-40-1-411

Ritningar Kökstyper:
A-46-4-004
A-46-4-005
A-46-4-006

Ritningar Badrumstyper:
A-46-4-001
A-46-4-002
A-46-4-003

Typrumsbeskrivning
Renovering av bad och wc i lägenheter

För rördragning se VS

-	-	-	-
-	-	-	-
-	-	-	-
-	-	-	-

REV	ANT	AVSEENDE	SIGN	DATUM
-----	-----	----------	------	-------

GRANSKNINGSHANDLING



A	Salu Byggnads AB	Tel:
B		Tel:
E	Elektropartner Nacka AB	Tel:
K		Tel:
VS	Nyköpings VVS Teknik AB	Tel:

RITNINGEN AVSER
VR KARLHOV - Option 1
HUS 1, 3, 4 - LGH TYP 1
PLANRITNING

ANSVARIG Niclas Henriksson	HANDLAGGARE NILS	RITAD AV NILS
DATUM 2024-02-08	PROJEKTNUMMER 86931002	UPPDRAGSNUMMER 302310
SKALA 1:30 (A1)	RITNINGSNUMMER A-46-4-007	REV -