

## Förklaringar

G Garderob  
Med 1 hylla + garderobstång

HS Högskap  
Med hyllinredning

L Linneskåp

K Kyl


F Frys

K/F Kyl / Frys


TM Plats för tvättmaskin

DM Plats för diskmaskin

Spis

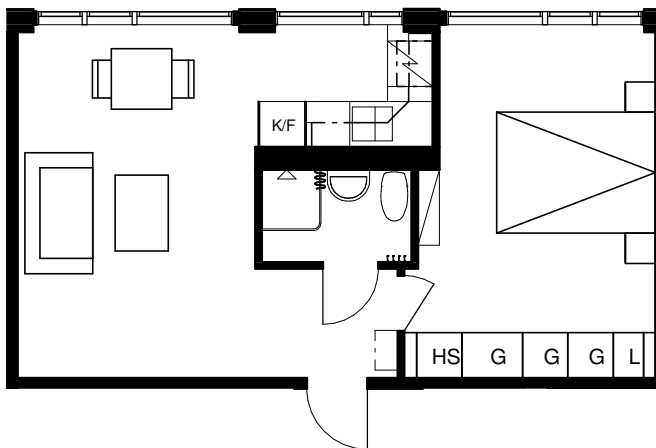

SKALA 1:100

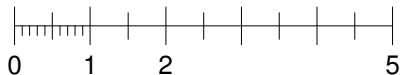

METER

Med reservation för eventuella ändringar

## BOFAKTA

2 RoK, ca 39 kvm, plan 02  
Objekt: 2018-0920217  
Glimmervägen 9A

DATUM  
12/14/15

SKALA  
1:100 A4

