
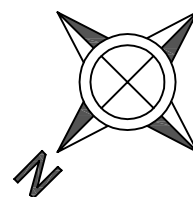


Förklaringar

HS	HÖGSKÅP MED GARDEROBSSTÅNG ELLER HYLLINREDNING (ETT HÖGSKÅP I VARJE LGH HAR HYLLOR)
	ELSPIS
K/F	KYL/FRYS
K	KYL
F	FRYS
ST	STÄDSKÅP
TM	PLATS FÖR TVÄTTMASKIN
DM	PLATS FÖR DISKMASKIN
	PLATS FÖR BADKAR
	HATTHYLLA
	UNDERTAK
	INKLÄDNAD AV RÖR ITAK

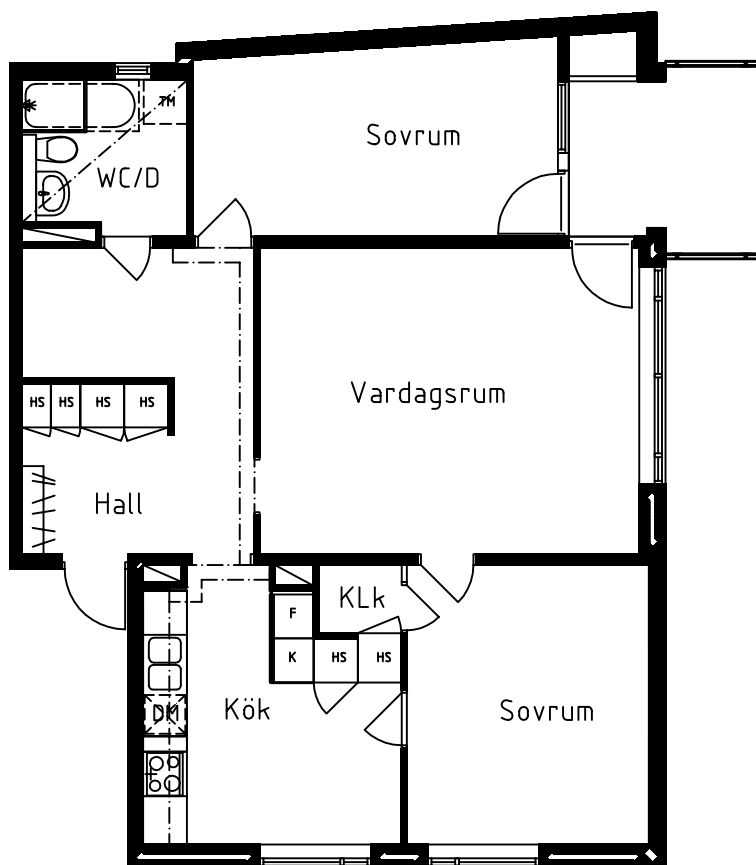

SKALA 1:100 (A4)

MED RESERVATION FÖR EVENTUELLA ÄNDRINGAR

BOFAKTA

3 ROK, ca 82,5 kvm, Våning 2

Objekt: 959-7A20145

Tövädersgatan 7A

DATUM:

2015-11-05

SKALA:

1:100 A4

Nationella lägenhetsregistret: Tövädersgatan 7A, lägenhet 1202

