


# BOFAKTABLAD

Kv. Kantorn  
Uppsala




## 2 rum och kök, 33 kvm

6520-8000337 (1004)

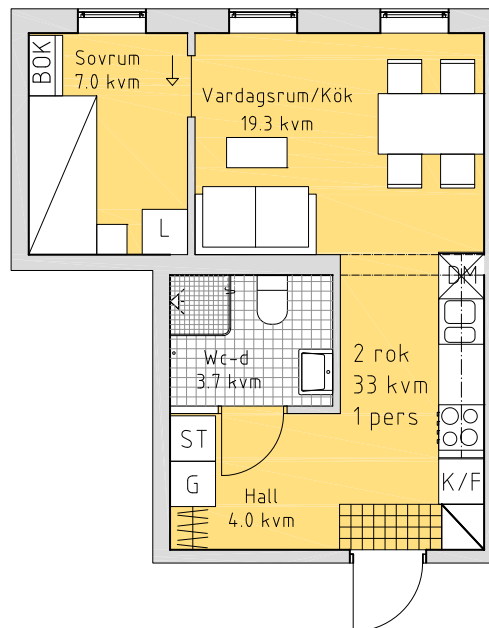

1 m 0 5 m  
SKALA 1:100

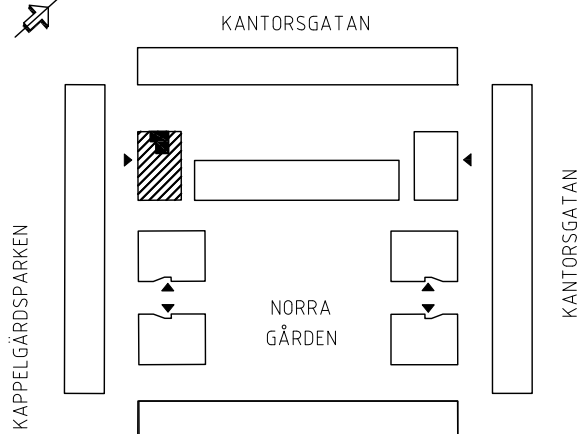

### FÖRKLARINGAR

|                          |                          |
|--------------------------|--------------------------|
| K/F                      | KYL/FRYS                 |
| SPIS                     | SPIS                     |
| DISKHO                   | DISKHO                   |
| FÖRBERETT FÖR DISKMASKIN | FÖRBERETT FÖR DISKMASKIN |
| ST                       | STÄDSKÅP                 |
| G                        | GARDEROB                 |
| L                        | LINNESKÅP                |
| V//                      | KAPPHYLLA                |
| SCHAKT                   | SCHAKT                   |

FÖRRÄD: LÄGENHETSFÖRRÄD PÅ VINDSPÄN  
RUMSHÖJD: SAMTLIGA RUM INOM LÄGENHETEN ? M  
BRÖSTNINGSHÖJD FÖNSTER: ? M Ö.G.