



2  
ROK

FASTIGHET	TRAPPA	PLAN	STORLEK	LÄGENHET	ADRESS	ROK
BRÖNNESTAD 2 D		13	39,1 kvm	D-1303.	Anna T Nilssons gata 2A	

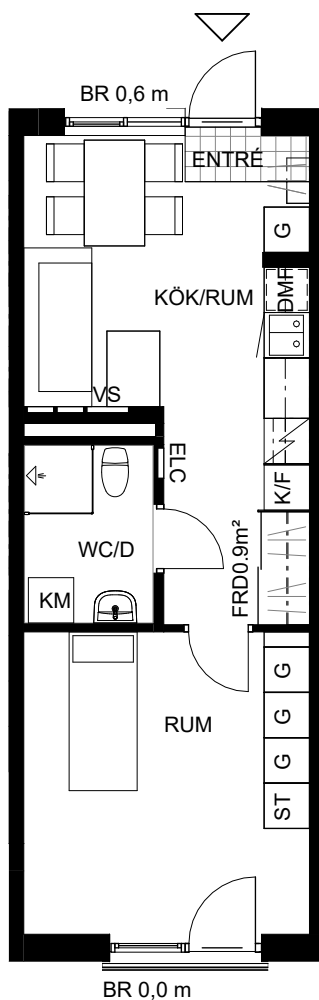

BR 0,0 m

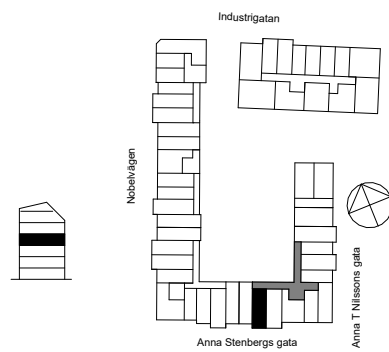

Datum: 2023-07-06

Objektnummer 5712-02011303

<b>K</b> KYLSKÅP	<b>ELC</b> EL-CENTRAL	<b>TM</b> TVÄTTMASKIN	<b>BR</b> BRÖSTNINGSHÖJD FÖNSTER
<b>F</b> FRYS	<b>FS</b> FÖRDELARSKÅP	<b>TT</b> TORKTUMLARE	<b>UT</b> UTEPLATS
<b>K/F</b> KYL/FRYS	 KAPPHYLLA	<b>KM</b> KOMBIMASKIN	<b>BLK</b> BALKONG
 HÄLL	<b>G</b> GARDEROB	<b>FRD</b> LÄGENHETSFÖRRÅD	<b>BL</b> BALKONG SKÄRM
<b>DM</b> DISKMASKIN	<b>ST</b> STÅDSKÅP	<b>KLK</b> KLÄDKAMMARE	<b>TH</b> TAKHÖJD = CA. 2,40m OM INTE ANNAT ANGES
<b>DMF</b> FÖRBEREDANDE DISKMASKIN		<b>WC/D</b> WC MED DUSCH	UNDERTAK = CA. 2,40m OM INTE ANNAT ANGES

rikshem

Rätt till ändringar förbehålles  
Arkitekt: Panorama ArkitekterAreor uppmätta enligt SS 02 10 53  
Ytangivelser och rumshöjder är preliminära

0 5m

Skala 1:100, 1 cm = 1 meter (A4)