


Förklaringar


G	GARDEROB MED 1 HYLLA + GARDEROBSSTÅNG
L	LINNESKÅP MED HYLLINREDNING
ST	STÄDSKÅP
ELSPIS	ELSPIS
K/F	KYL/FRYS
K	KYL
F	FRYS
DM	PLATS FÖR DISKMASKIN
TM	PLATS FÖR TVÄTTMASKIN
	PLATS FÖR BADKAR
HATTHYLLA	HATTHYLLA
UNDERTAK	UNDERTAK
EV. INKLÄDNAD AV RÖR I TAK	EV. INKLÄDNAD AV RÖR I TAK

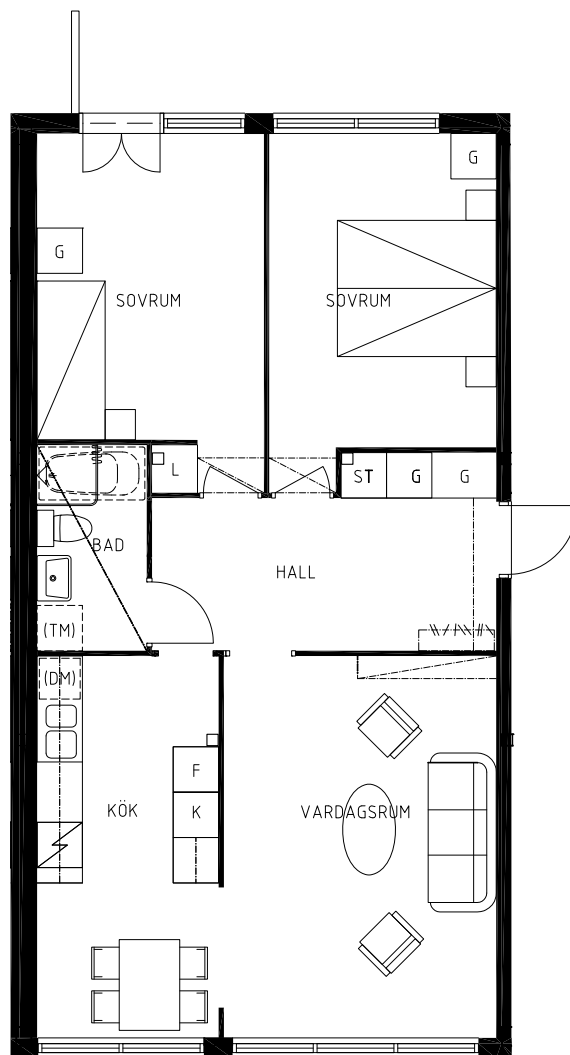

Objnr: 2070-0510549

lgh area: 72,5 kvm

LGH:549

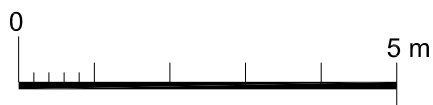

Skala i meter

Med reservation för eventuella ändringar

BOFAKTA

3 RoK ca 72,5 kvm, plan 01

Objekt: 2070-0510549

Kvarnkammargatan 5

DATUM

2015-01-19

SKALA

1:100 A4

Nationella lägenhetsregistret: Kvarnkammargatan 5, lägenhet 1001

Förråd i skyddsrum
Gård 2