


BOFAKTABLAD

SKULPTÖREN
UPPSALA

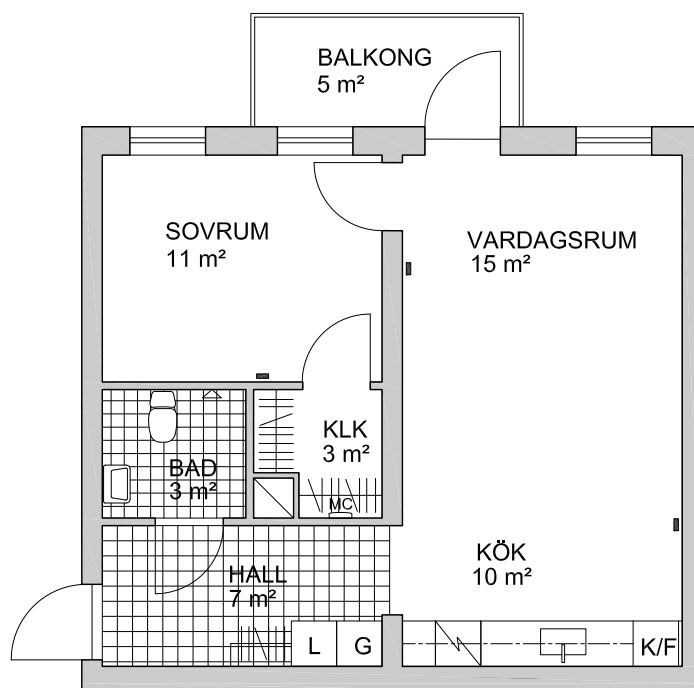


2 RUM OCH KÖK, 52 m²



OBJEKT	ADRESS, LÄGENHETSNUMMER
950-52011215	Bruno Liljeforsgatan 52, plan 11, lgh. 1106
950-56011239	Bruno Liljeforsgatan 56, plan 11, lgh. 1105
950-56041254	Bruno Liljeforsgatan 56, plan 14, lgh. 1405
950-58011259	Bruno Liljeforsgatan 58, plan 11, lgh. 1103
950-58041268	Bruno Liljeforsgatan 58, plan 14, lgh. 1403

0 1 2 3 4 5 m SKALA 1:100, 1 cm = 1 m

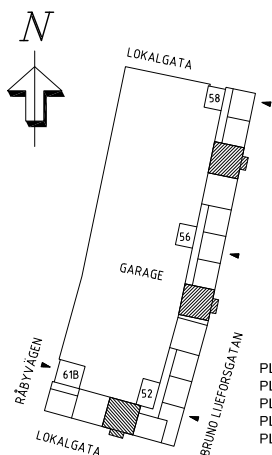

PLAN 14	PLAN 13	PLAN 12	PLAN 11	PLAN 10
			52:1106	

PLAN 14	PLAN 13	PLAN 12	PLAN 11	PLAN 10
			56:1405	58:1403
			56:1105	58:1103

FÖRKLARINGAR

G	GARDEROB
L	LINNESKÅP
ST	STÄDSKÅP
SP	SPISHÄLL / UGN
KL	KAPPHYLLA
KL	KLINKER (ÖVRIGA GOLV PARKETT)
DA	DATAUTTAG
MC	MEDIACENTRAL

SAMTLIGA LÄGENHETER FÖRBEREDS FÖR DISKMASKIN.
FÖRRÅD: LÄGENHETSFÖRRÅD PÅ PLAN 10 OM CA 1 m².
RUMSHÖJD: SAMTLIGA RUM INOM LÄGENHETEN CA 2,50 m.
BRÖSTNINGSHÖJD FÖNSTER: CA 0,75 m Ö.G.