
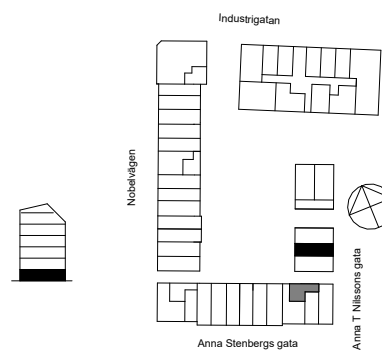


2  
ROK

FASTIGHET	TRAPPA	PLAN	STORLEK	LÄGENHET	ADRESS	ROK
BRÖNNESTAD 2 D	D	10	38,6 kvm	D-1005.	Anna T Nilssons gata 2C	

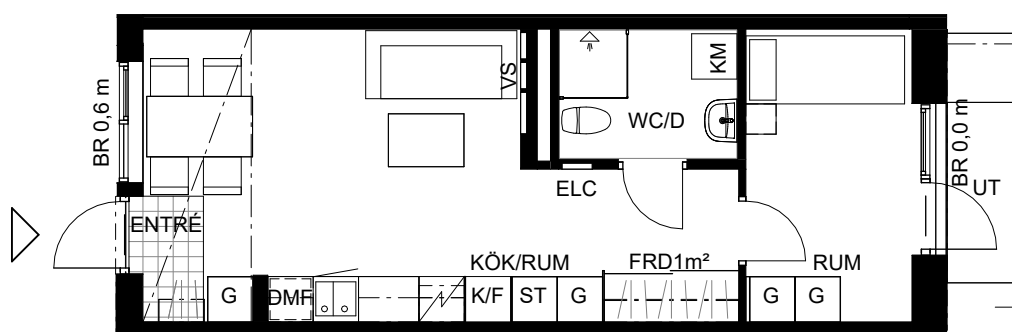

Datum: 2023-07-06

Objektsnummer 5712-02031005

<b>K</b>	KYLSKÅP	<b>ELC</b>	EL-CENTRAL	<b>TM</b>	TVÄTTMASKIN	<b>BR</b>	BRÖSTNINGSHÖJD FÖNSTER
<b>F</b>	FRYS	<b>FS</b>	FÖRDELARSKÅP	<b>TT</b>	TORKTUMLARE	<b>UT</b>	UTEPLATS
<b>K/F</b>	KYL/FRYS		KAPPHYLLA	<b>KM</b>	KOMBIMASKIN	<b>BLK</b>	BALKONG
	HÄLL	<b>G</b>	GARDEROB	<b>FRD</b>	LÄGENHETSFÖRRÅD	<b>BL</b>	BALKONG SKÄRM
<b>DM</b>	DISKMASKIN	<b>ST</b>	STÅDSKÅP	<b>KLK</b>	KLÄDKAMMARE	<b>TH</b>	TAKHÖJD = CA. 2,78m OM INTE ANNAT ANGES
<b>DMF</b>	FÖRBEREDANDE DISKMASKIN			<b>WC/D</b>	WC MED DUSCH		UNDERTAK = CA. 2,51m OM INTE ANNAT ANGES

rikshem

Rätt till ändringar förbehålles  
Arkitekt: Panorama ArkitekterAreor uppmätta enligt SS 02 10 53  
Ytangivelser och rumshöjder är preliminära

0 5m

Skala 1:100, 1 cm = 1 meter (A4)