
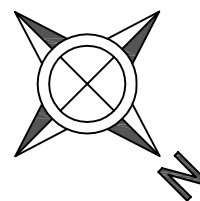


Förklaringar

HS	HÖGSKÅP MED GÄRDERÖBSTÄNG ELLER HYLLINREDNING (ETT HÖGSKÅP I VARJE LGH HAR HYLLOR)
	ELSPIS
K/F	KYL/FRYS
K	KYL
F	FRYS
ST	STÄDSKÅP
TM	PLATS FÖR TVÄTTMASKIN
DM	PLATS FÖR DISKMASKIN
	PLATS FÖR BADKAR
	HATTHYLLA
	UNDERTAK
	INKLÄDNAD AV RÖR ITAK

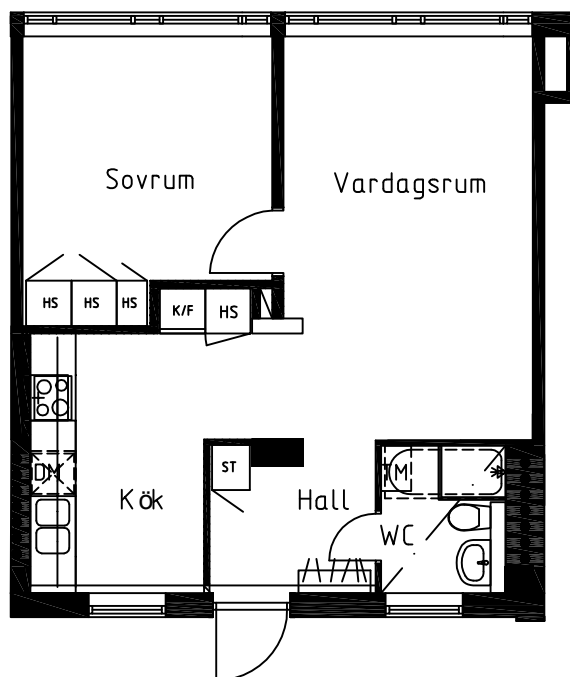

SKALA 1:100 (A4)

MED RESERVATION FÖR EVENTUELLA ÄNDRINGAR

BOFAKTA

2 ROK, ca 48,6 kvm, Våning 2

Objekt: 958-0410013

Solskensgatan 4

DATUM:

2015-03-05

SKALA:

1:100 A4

