
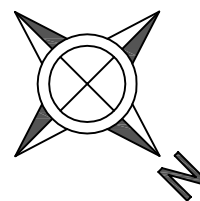


## Förklaringar

- HS HÖGSKÅP  
MED GARDEROBSSTÅNG ELLER HYLLINREDNING  
(ETT HÖGSKÅP I VARJE LGH HAR HYLLOR)
- ELSPIS
- K/F KYL/FRYS
- K KYL
- F FRYS
- ST STÄDSKÅP
- TM PLATS FÖR TVÄTTMASKIN
- DM PLATS FÖR DISKMASKIN
- PLATS FÖR BADKAR
- HATTHYLLA
- UNDERTAK
- INKLÄDNAD AV RÖR ITAK

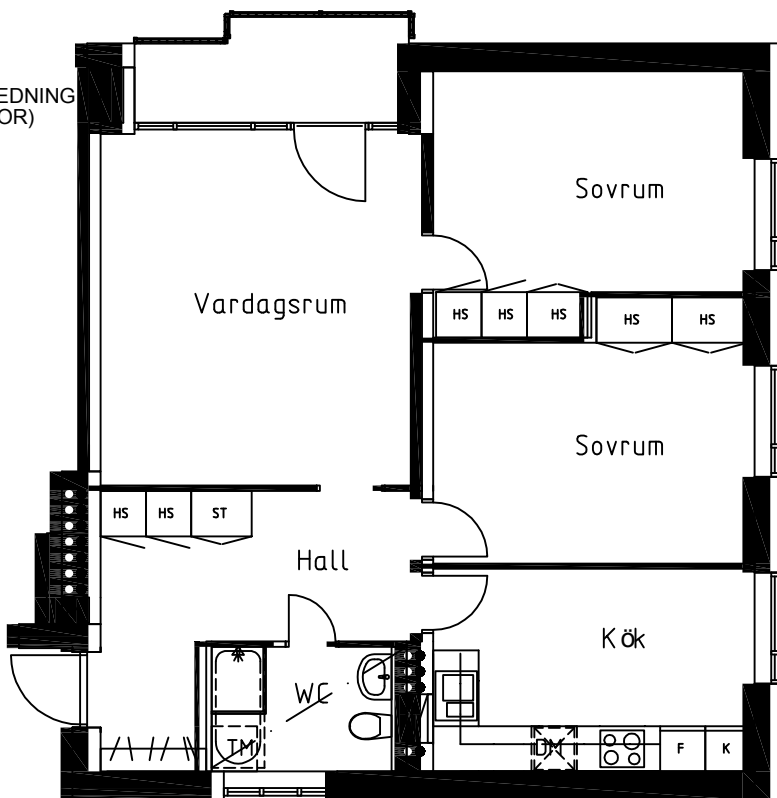

SKALA 1:100 (A4)

MED RESERVATION FÖR EVENTUELLA ÄNDRINGAR

BOFAKTA  
3 ROK, ca 76,5 kvm, Våning 3  
Objekt: 958-0420021  
Solskensgatan 4

DATUM:  
2015-03-05

SKALA:  
1:100 A4

