



Förklaringar

G	Garderob Med 1 hylla + garderobstång
HS	Högschåp Med hyllinredning
L	Linneschåp
K	Kyl
F	Frys
K/F	Kyl / Frys
TM	Plats för tvättmaskin
DM	Plats för diskmaskin
	Spis

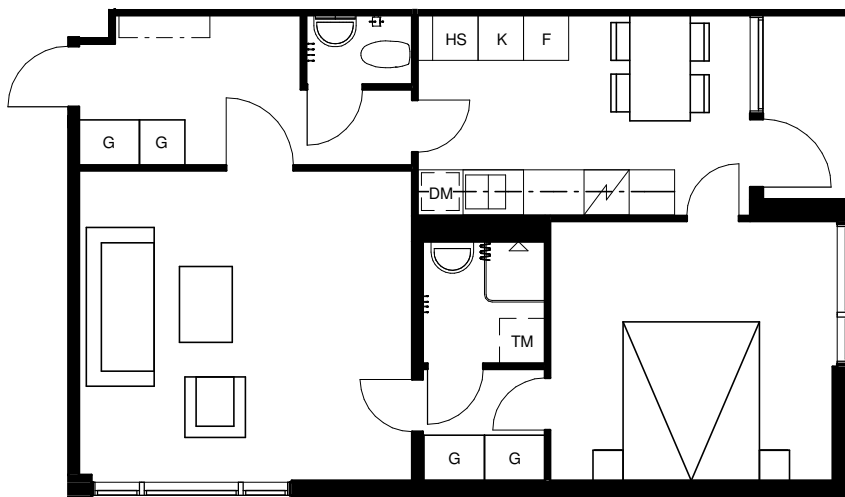

SKALA 1:100

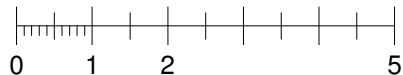

METER

Med reservation för eventuella ändringar

BOFAKTA

2 RoK, ca 57 kvm, plan 04
Objekt: 2017-0740059
Glimmervägen 7B

DATUM
12/14/15
SKALA
1:100 A4

