


## Förklaringar


G	GARDEROB MED 1 HYLLA + GARDEROBSTÅNG
L	LINNESKÅP MED HYLLINREDNING
ST	STÄDSKÅP
ELSPIS	ELSPIS
K/F	KYL/FRYS
K	KYL
F	FRYS
DM	PLATS FÖR DISKMASKIN
TM	PLATS FÖR TVÄTTMASKIN
PLATS FÖR BADKAR	PLATS FÖR BADKAR
HATTHYLLA	HATTHYLLA
UNDERTAK	UNDERTAK
EV. INKLÄDNAD AV RÖR I TAK	EV. INKLÄDNAD AV RÖR I TAK

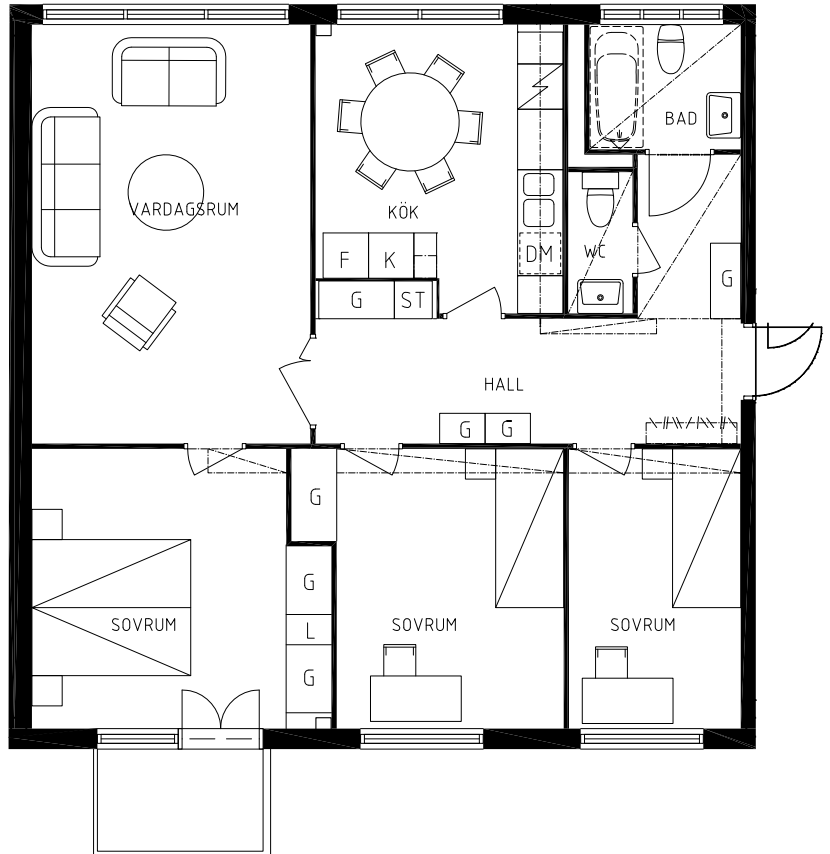

Objnr: 2067-0520687

Igh area: 86.5 kvm

LGH:687

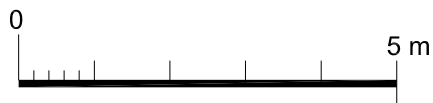

Skala i meter

Med reservation för eventuella ändringar

## BOFAKTA

4 RoK ca 86,5 kvm, plan 02

Objekt: 2067-0520687

Långjärnsgatan 5

DATUM

2015-04-30

SKALA

1:100 A4

Nationella lägenhetsregistret: Långjärnsgatan 5, lägenhet 1101

Förråd i skyddsrum  
på gård 15