
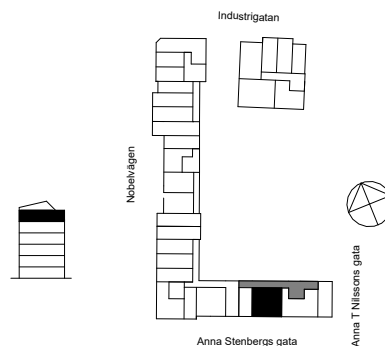


2  
ROK

| FASTIGHET    | TRAPPA | PLAN | STORLEK  | LÄGENHET | ADRESS                  | ROK |
|--------------|--------|------|----------|----------|-------------------------|-----|
| BRÖNNESTAD 2 | D      | 15   | 52,4 kvm | D-1501.  | Anna T Nilssons gata 2A |     |

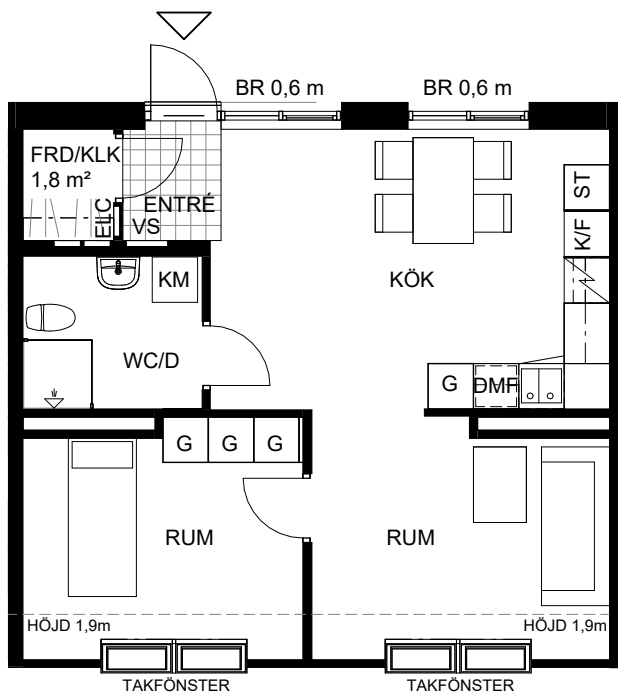

Datum: 2023-07-06

Objektsnummer 5712-02011501

|                                                                                          |                                                                                               |                            |                                                      |
|------------------------------------------------------------------------------------------|-----------------------------------------------------------------------------------------------|----------------------------|------------------------------------------------------|
| <b>K</b> KYLSKÅP                                                                         | <b>ELC</b> EL-CENTRAL                                                                         | <b>TM</b> TVÄTTMASKIN      | <b>BR</b> BRÖSTNINGSHÖJD FÖNSTER                     |
| <b>F</b> FRYS                                                                            | <b>FS</b> FÖRDELARSKÅP                                                                        | <b>TT</b> TORKTUMLARE      | <b>UT</b> UTEPLATS                                   |
| <b>K/F</b> KYL/FRYS                                                                      |  KAPPHYLLA | <b>KM</b> KOMBIMASKIN      | <b>BLK</b> BALKONG                                   |
|  HÄLL | <b>G</b> GARDEROB                                                                             | <b>FRD</b> LÄGENHETSFÖRRÅD | <b>BL</b> BALKONG SKÄRM                              |
| <b>DM</b> DISKMASKIN                                                                     | <b>ST</b> STÄDSKÅP                                                                            | <b>KLK</b> KLÄDKAMMARE     | <b>TH</b> TAKHÖJD = CA. 2,40m<br>OM INTE ANNAT ANGES |
| <b>DMF</b> FÖRBEREDANDE DISKMASKIN                                                       |                                                                                               | <b>WC/D</b> WC MED DUSCH   | UNDERTAK = CA. 2,40m<br>OM INTE ANNAT ANGES          |

rikshem

Rätt till ändringar förbehålles  
Arkitekt: Panorama ArkitekterAreor uppmätta enligt SS 02 10 53  
Ytangivelser och rumshöjder är preliminära0 5m  
Skala 1:100, 1 cm = 1 meter (A4)