

Förklaringar

G Garderob
Med 1 hylla + garderobstång

HS Högskap
Med hyllinredning

L Linneskap

K Kyl


F Frys

K/F Kyl / Frys


TM Plats för tvättmaskin

DM Plats för diskmaskin

Spis

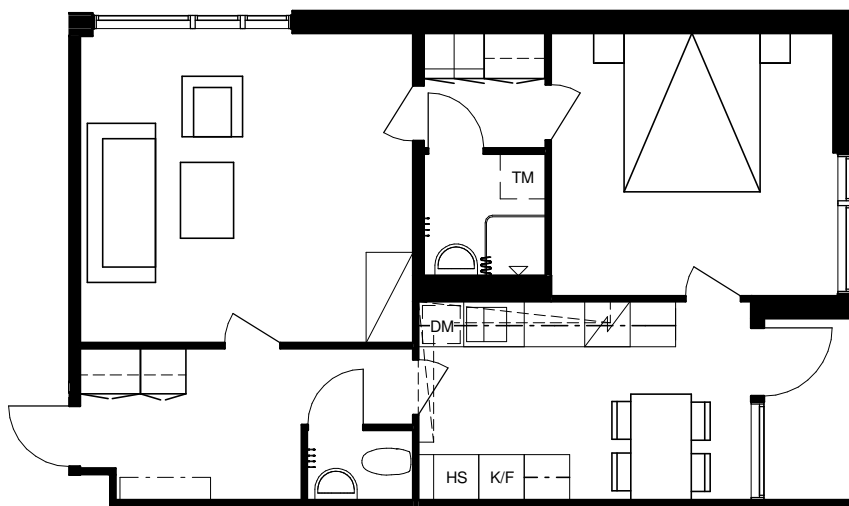

SKALA 1:100

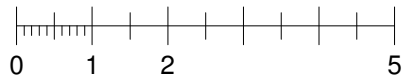

METER

Med reservation för eventuella ändringar

BOFAKTA

2 RoK, ca 57 kvm, plan 05

Objekt: 2018-0950098

Glimmervägen 9B

DATUM

12/16/15

SKALA

1:100 A4

