
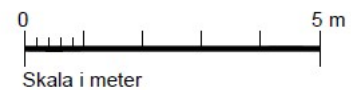


Förklaringar

	HÖGSKÅP MED SKÅPBEHOVING ELLER HYLLENING (ETT HÖGSKÅP I VARJE LGH HAR HYLLORE)
	ELSPIS
	KYLFRYS
	KYL
	FRYS
	PLATS FÖR DISKMASKIN
	PLATS FÖR TVÄTTMASKIN BREDD 60 CM
	PLATS FÖR TVÄTTMASKIN BREDD 45 CM
	PLATS FÖR BADKAR
	HATTHYLLA
	UNDERTAK
	INKLÄDNAD AV RÖR I TAK

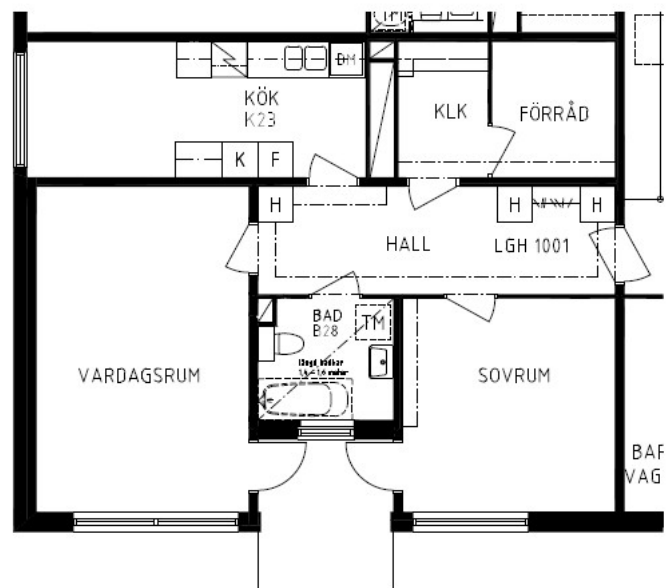

Med reservation för eventuella ändringar.

BOFAKTA
2 RoK ca 69,0 kvm, plan 01
Objekt: 955-9101078
Bruno Liljeforsgatan 91

DATUM
2016-01-29

SKALA
1:100 A4

Nationella lägenhetsregistret: Bruno Liljeforsgatan 91, lägenhet 1001

