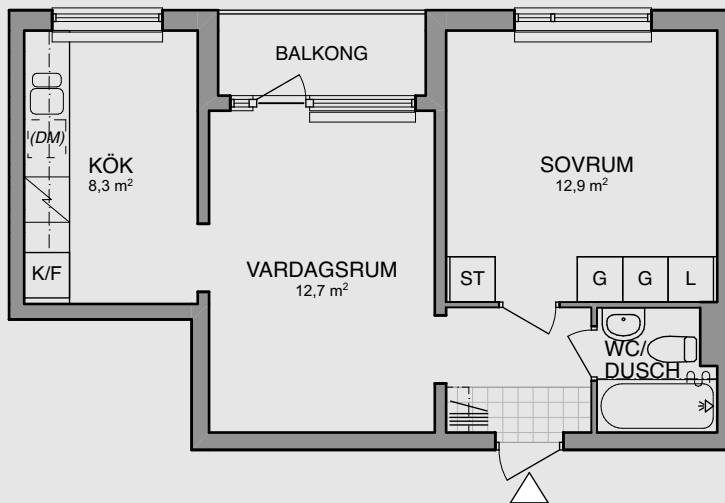


Kantorsgatan 34 och 36, Uppsala

2 rum och kök - 41 kvm***Planritning****Lägenhetsfakta**

Lantmäterinummer (objektsnummer)

Kantorsgatan 34


-

Kantorsgatan 36

36:1101 (6520-36250)

36:1201 (6520-36350)

36:1301 (6520-36450)

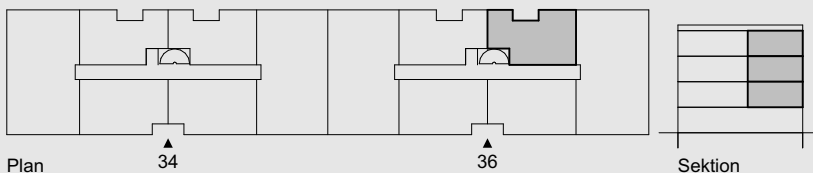Lägenhetens placering i byggnaden**Förklaringar till planritning**

K/F	Kyl/Frys	ST	Städsåp
Spis	Spis med ugn	G	Garderob
Överskåp	Överskåp	L	Linneskåp
(DM)	Förbereds för diskmaskin	Kapphylla	Kapphylla
		Duschdraperistång	Duschdraperistång

skala 1:100 (A4-format)

