


# KANTORSGATAN 38-44

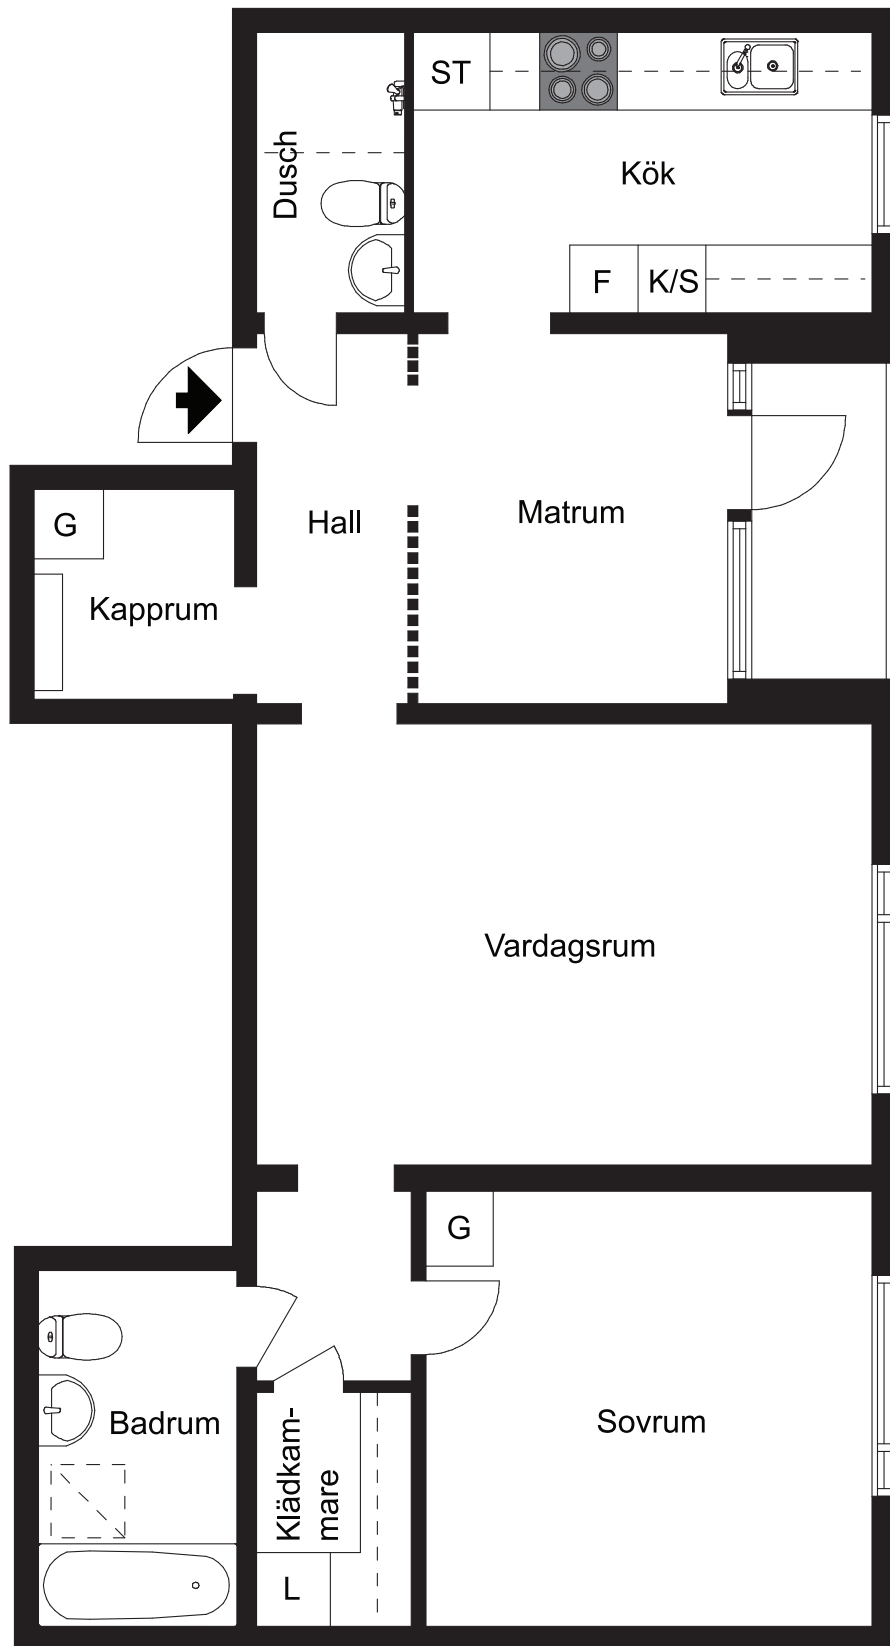

Viss avvikelse kan förekomma. Skala och mått kan avvika från verkligheten.