
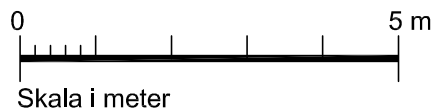


Förklaringar

	HÖGSKÅP MED GARDEROBSSTÅNG ELLER HYLLINREDNING (ETT HÖGSKÅP I VARJE LGH HAR HYLLOR)
	ELSPIS
	KYL/FRYS
	KYL
	FRYS
	PLATS FÖR DISKMASKIN
	PLATS FÖR TVÄTTMASKIN
	PLATS FÖR BADKAR
	HATTHYLLA
	UNDERTAK
	INKLÄDNAD AV RÖR I TAK

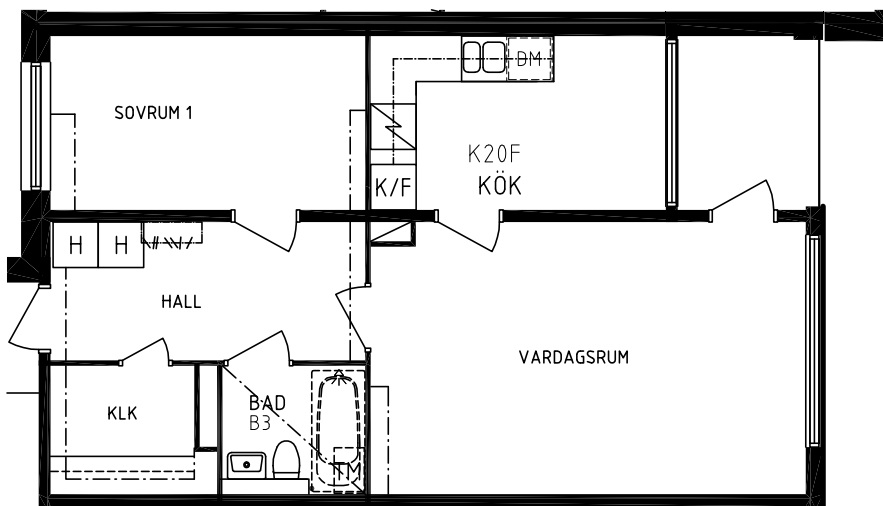

Med reservation för eventuella ändringar.

BOFAKTA
2 RoK, ca 55 kvm, plan 02
Objekt: 951-1910548
Atterbomsgatan 19

DATUM
2013-11-27

SKALA
1:100 A4

Nationella lägenhetsregistret: Atterbomsgatan 19, lägenhet 1103

