



Förklaringar

- G Garderob
Med 1 hylla + garderobstång
- HS Högskap
Med hyllinredning
- L Linneskap
- K Kyl
- F Frys
- K/F Kyl / Frys
- TM Plats för tvättmaskin
- DM Plats för diskmaskin
- / Spis

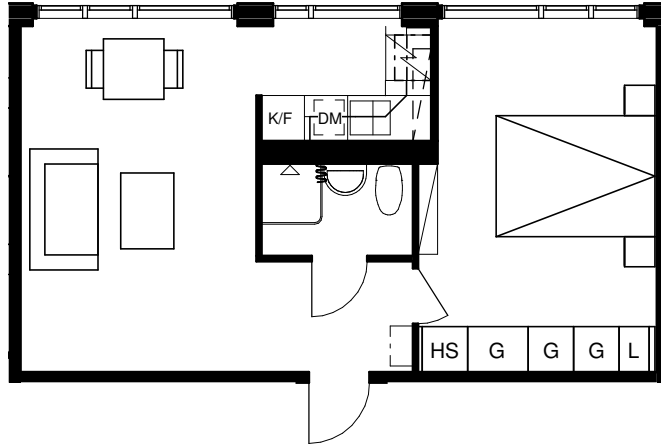

SKALA 1:100

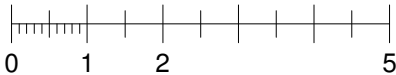

METER

Med reservation för eventuella ändringar

BOFAKTA

2 RoK, ca 39 kvm, plan 05
Objekt: 2018-1150265
Glimmervägen 11B

DATUM
2017-02-10

SKALA
1:100 A4

