

BOFAKTABLAD

Kv. Kantorn
Uppsala




1 rum och kök, 32 kvm


6520-8003358 (1306)

6520-8004364 (1406)

6520-8005370 (1506)

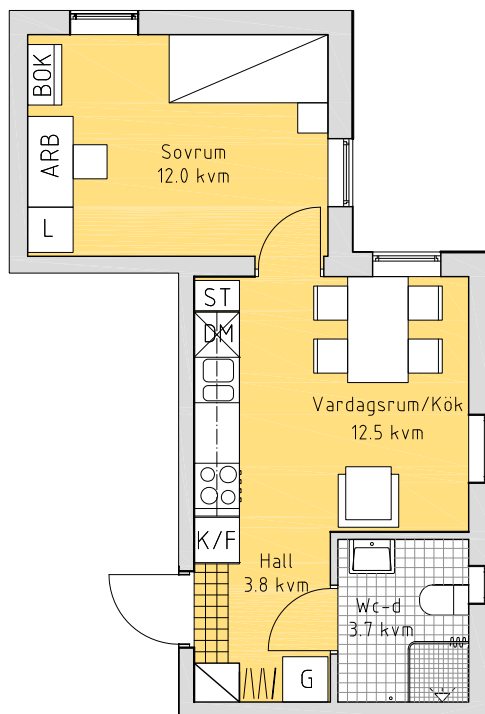

1 m 0 5 m
SKALA 1:100

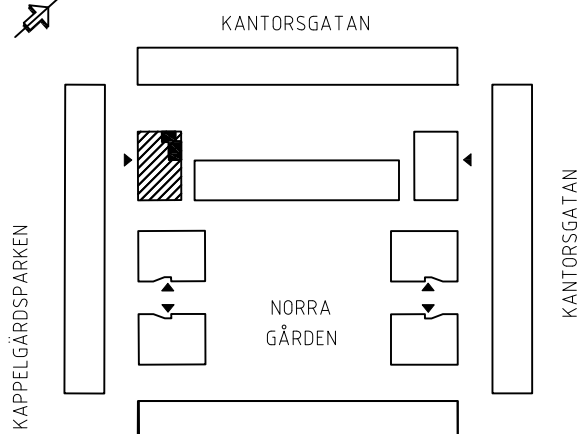

FÖRKLARINGAR

K/F	KYL/FRYS
SPIS	SPIS
DISKHO	DISKHO
FÖRBERETT FÖR DISKMASKIN	FÖRBERETT FÖR DISKMASKIN
ST	STÄDSKÅP
G	GARDEROB
L	LINNESKÅP
V//	KAPPHYLLA
SCHAKT	SCHAKT

FÖRRÅD: LÄGENHETSFÖRRÅD PÅ VINDSPAN
RUMSHÖJD: SAMTLIGA RUM INOM LÄGENHETEN 2,5 METER
BRÖSTNINGSHÖJD FÖNSTER: 0,6 METER Ö.G.