


2 rum & kök ca 46 m²

Hörntorpsvägen 3 F, Västerås

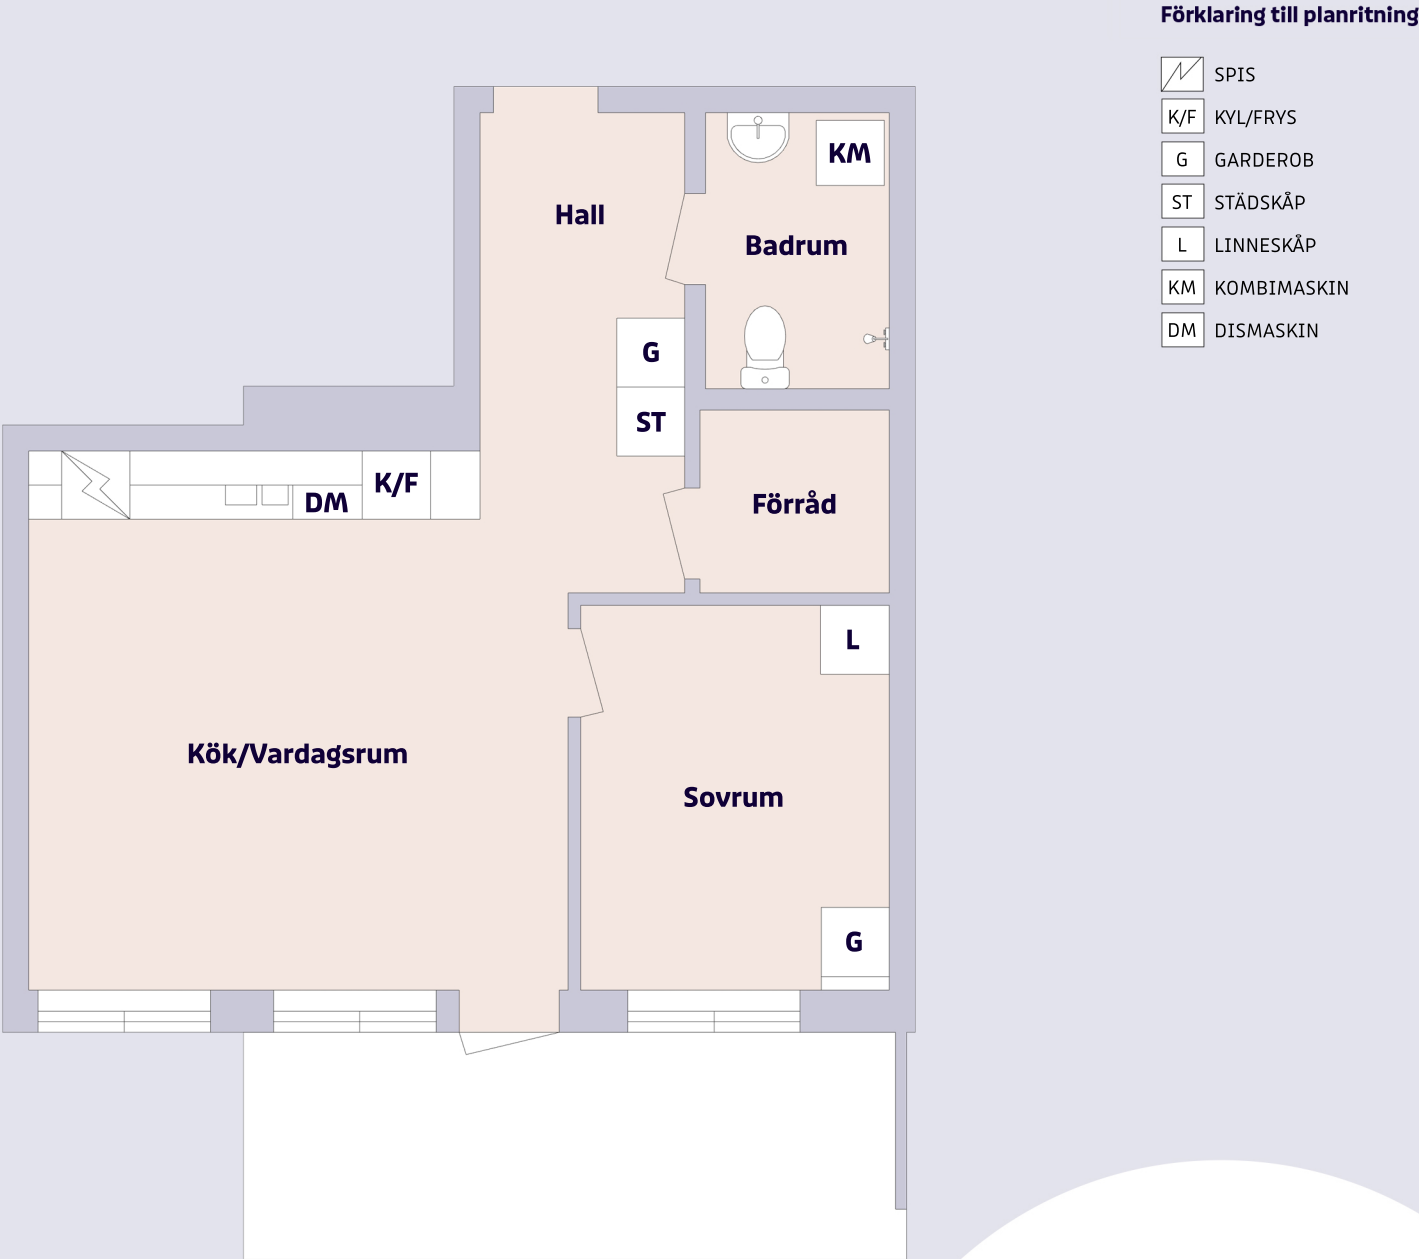

Objektsnummer Lägenhetsnummer
6301-61004 1004