

BOFAKTABLAD

Kv. Ramsågen
Knivsta




2 rum och kök, 54 m²

7411-1202056 (1201)


7411-1203060 (1301)

7411-1204064 (1401)

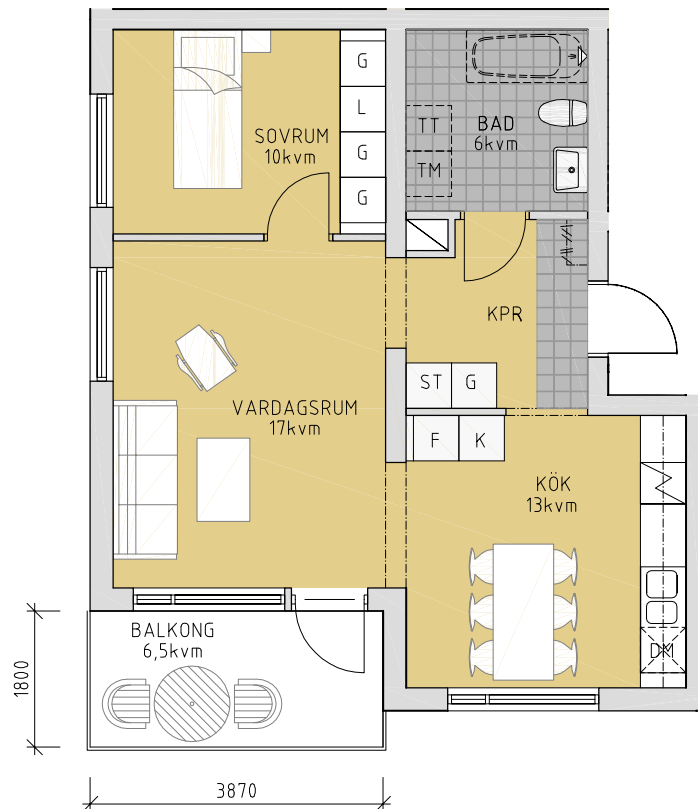

0 1 2 3 4 5

Skala 1:100, 1 cm = 1 meter

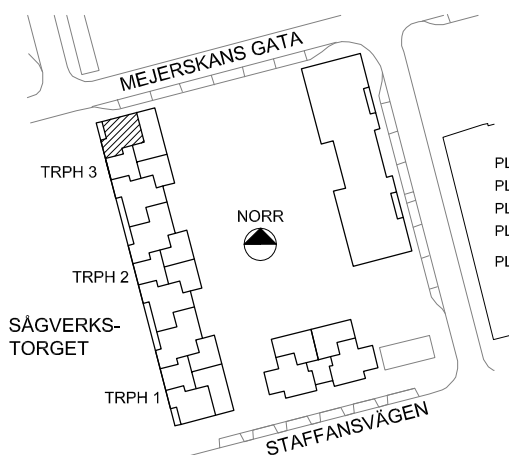

FÖRKLARINGAR



K

F

K/F

SPIS

FÖRBERETT FÖR DISKMASKIN

ST

G

KYL

FRYS


KYL/FRYS

SPIS

FÖRBERETT FÖR DISKMASKIN

STÄDSKÅP

GARDEROB

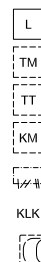

L

TM

TT

KM

KAPPHYLLA

KLK

PLATS FÖR BADKAR

LINNESKÅP

PLATS FÖR TVÄTTMASKIN

PLATS FÖR TORKTUMLARE

PLATS FÖR KOMBIMASKIN

KAPPHYLLA

KLÄDKAMMARE

PLATS FÖR BADKAR

FÖRRÄD: LÄGENHETSFÖRRÄD PÅ VINDSPÄN
RUMSHÖJD: SAMTLIGA RUM INOM LÄGENHETEN 2,5 M.
BRÖSTNINGSHÖJD FÖNSTER: 0,7 M Ö.G.