



Förklaringar

G	Garderob Med 1 hylla + garderobstång
HS	Högsåp Med hyllinredning
L	Linnesåp
K	Kyl
F	Frys
K/F	Kyl / Frys
TM	Plats för tvättmaskin
DM	Plats för diskmaskin
	Spis

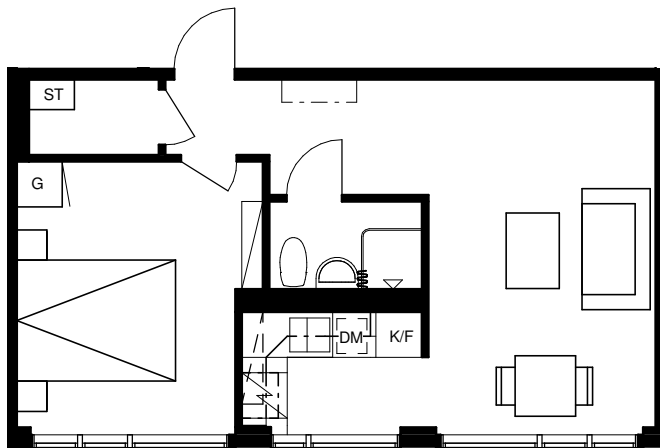

SKALA 1:100

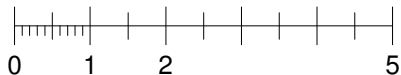

METER

Med reservation för eventuella ändringar

BOFAKTA

2 RoK, ca 39 kvm, plan 03
Objekt: 2018-1130262
Glimmervägen 11B

DATUM

2017-02-10

SKALA

1:100 A4

