


2 rum & kök ca 42 m²

Sjömärkesgatan 8 B, Västerås

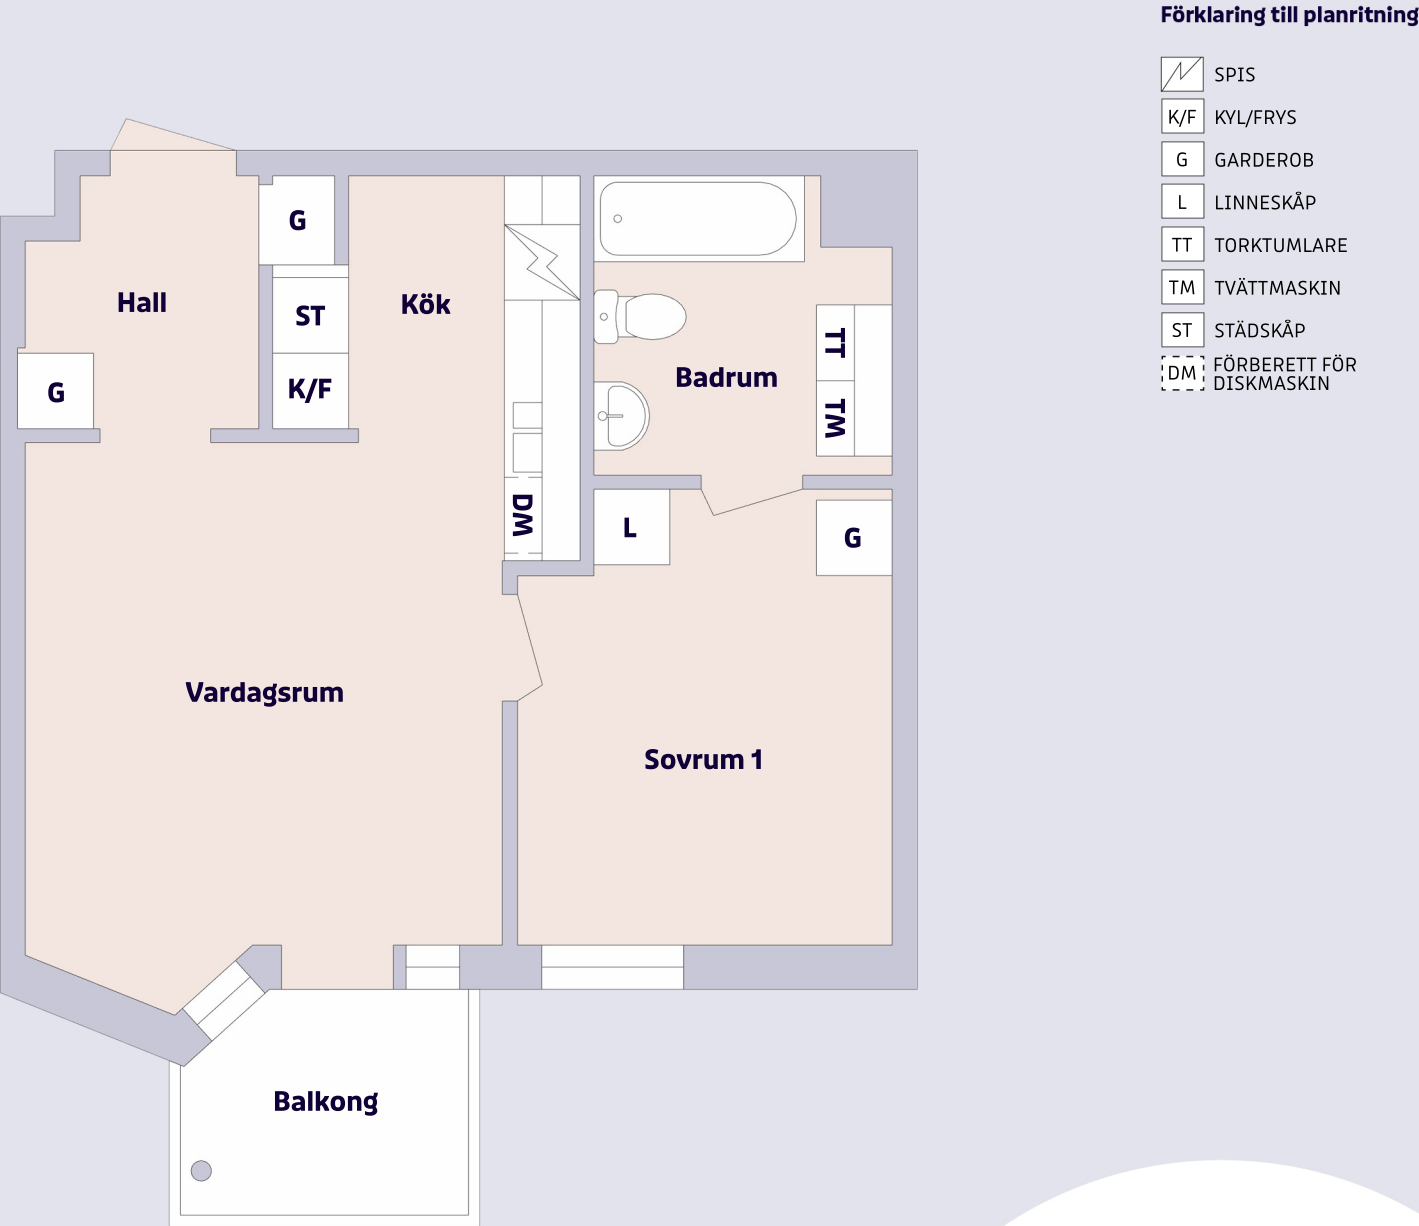

Lägenhetsnummer
081320