


Förklaringar

- G GARDEROB  
MED 1 HYLLA + GARDEROBSSTÅNG
- L LINNESKÅP  
MED HYLLINREDNING
- ST STÄDSKÅP
- / ELSPIS
- K/F KYL/FRYS
- K KYL
- F FRYS
- DM PLATS FÖR DISKMASKIN
- TM PLATS FÖR TVÄTTMASKIN
- [Oval] PLATS FÖR BADKAR
- [Hatch] HATTHYLLA
- [Diagonal] UNDERTAK
- [Dotted] EV. INKLÄDNAD AV RÖR I TAK

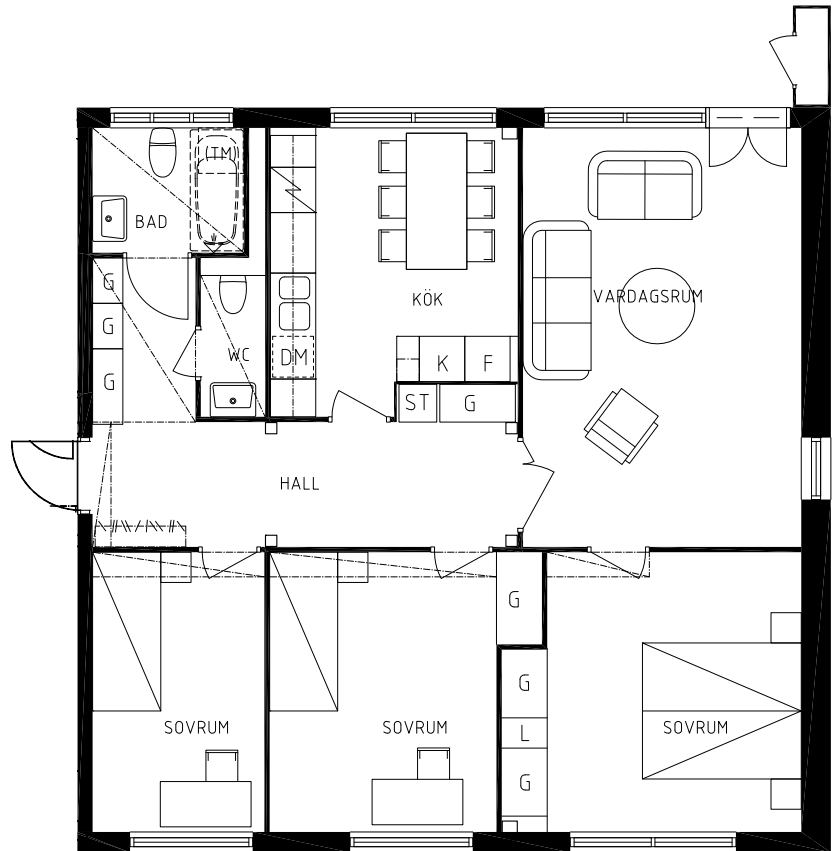

Objnr: 2069-3410526

Igh area: 86.5 kvm

**LGH:526**



Skala i meter

Med reservation för eventuella ändringar

BOFAKTA

4 RoK ca 86,5 kvm, plan 01

Objekt: 2069-3410526

Gärdets Bilgata 34

DATUM

2015-03-03

SKALA

1:100 A4

Nationella lägenhetsregistret: Gärdets Bilgata 34, lägenhet 1002

Förråd i trapphuset  
plan 1

