
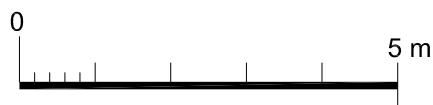


Förklaringar

G	GARDEROB MED 1 HYLLA + GARDEROBSSTÅNG
L	LINNESKÅP MED HYLLINREDNING
ST	STÄDSKÅP
ELSPIS	ELSPIS
K/F	KYL/FRYS
K	KYL
F	FRYS
DM	PLATS FÖR DISKMASKIN
TM	PLATS FÖR TVÄTTMASKIN
PLATS FÖR BADKAR	PLATS FÖR BADKAR
HATTHYLLA	HATTHYLLA
UNDERTAK	UNDERTAK
EV. INKLÄDNAD AV RÖR I TAK	EV. INKLÄDNAD AV RÖR I TAK

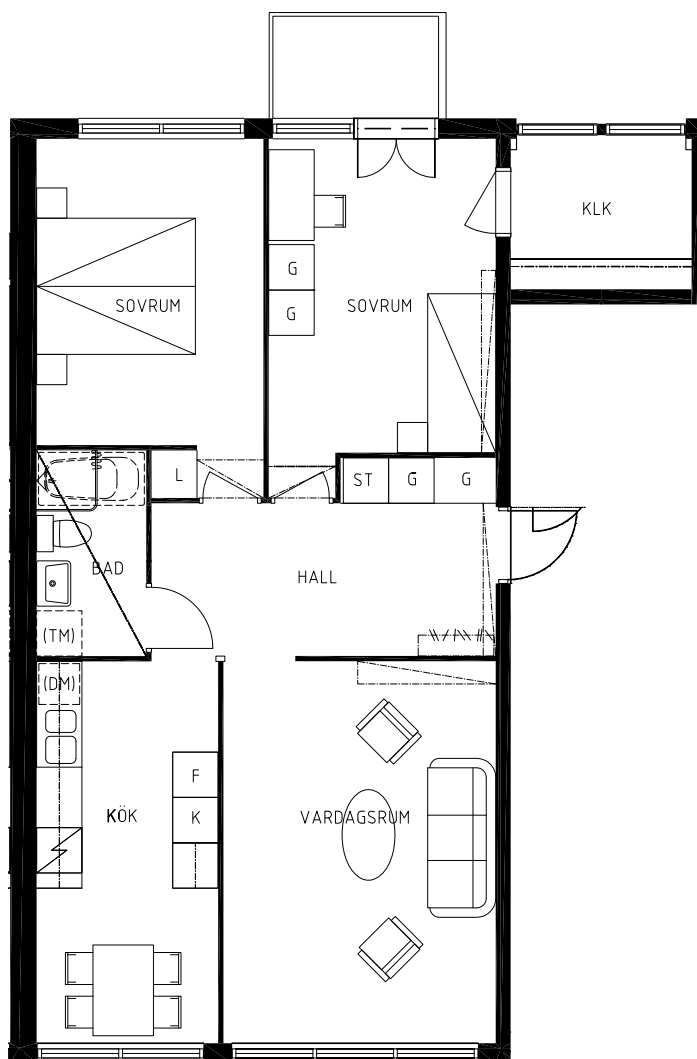

Skala i meter

Objnr: 2066-1020462

lgh area: ca 76,5 kvm

LGH:462

Med reservation för eventuella ändringar

BOFAKTA

3 RoK ca 76,5 kvm, plan 02

Objekt: 2066-1020462

Hjulgatan 10

DATUM

2015-05-11

SKALA

1:100 A4

Nationella lägenhetsregistret: Hjulgatan 10, lägenhet 1101

Förråd i trapphuset
på plan 2