


Förklaringar


G	GARDEROB MED 1 HYLLA + GARDEROBSSTÅNG
L	LINNESKÅP MED HYLLINREDNING
ST	STÄDSKÅP
ELSPIS	ELSPIS
K/F	KYL/FRYS
K	KYL
F	FRYS
DM	PLATS FÖR DISKMASKIN
TM	PLATS FÖR TVÄTTMASKIN
PLATS FÖR BADKAR	
HATTHYLLA	
UNDERTAK	
EV, INKLÄDNAD AV RÖR I TAK	

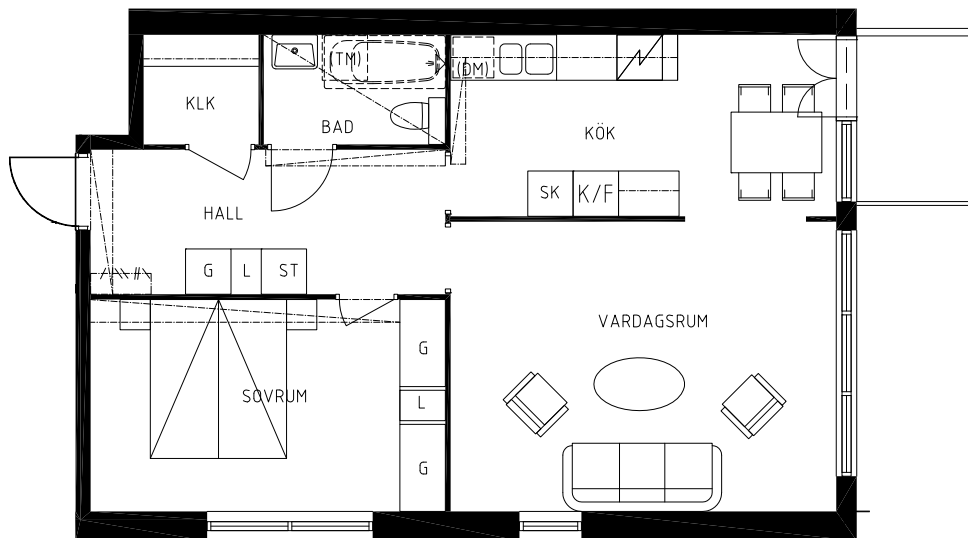

Objnr: 2070-0120544

Igh area: ca 61,5 kvm

LGH:544

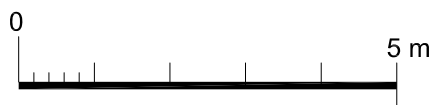

Skala i meter

Med reservation för eventuella ändringar

BOFAKTA

2 RoK ca 61,5 kvm, plan 02

Objekt: 2070-0120544

Kvarnkammargatan 1

DATUM

2015-03-02

SKALA

1:100 A4

Nationella lägenhetsregistret: Kvarnkammargatan 1, lägenhet 1102

Förråd i skyddsrum
Gård 2