



Förklaringar

- G Garderob
Med 1 hylla + garderobstång
- HS Högskap
Med hyllinredning
- L Linneskåp
- K Kyl
- F Frys
- K/F Kyl / Frys
- TM Plats för tvättmaskin
- DM Plats för diskmaskin
- / Spis

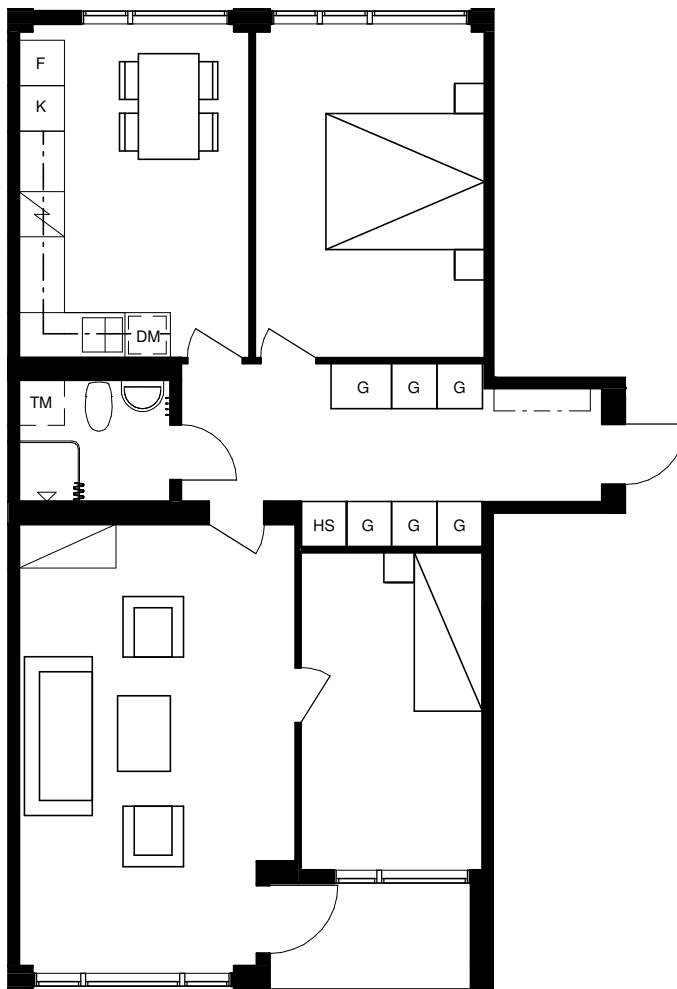

SKALA 1:100

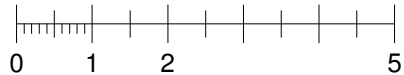

METER

Med reservation för eventuella ändringar

BOFAKTA

3 RoK, ca 74 kvm, plan 03
Objekt: 2018-0930093
Glimmervägen 9B

DATUM
12/14/15
SKALA
1:100 A4

