


Förklaringar

H	HÖGSKÅP MED GARDEROBSSTÅNG ELLER HYLLINREDNING (ETT HÖGSKÅP I VARJE LGH HAR HYLLOR)
ELSPIS	ELSPIS
K/F	KYL/FRYS
K	KYL
F	FRYS
DM	PLATS FÖR DISKMASKIN
TM	PLATS FÖR TVÄTTMASKIN BREDD 60 CM
TM	PLATS FÖR TVÄTTMASKIN BREDD 45 CM
PLATS FÖR BADKAR	PLATS FÖR BADKAR
HATTHYLLA	HATTHYLLA
UNDERTAK	UNDERTAK
INKLÄDNAD AV RÖR I TAK	INKLÄDNAD AV RÖR I TAK

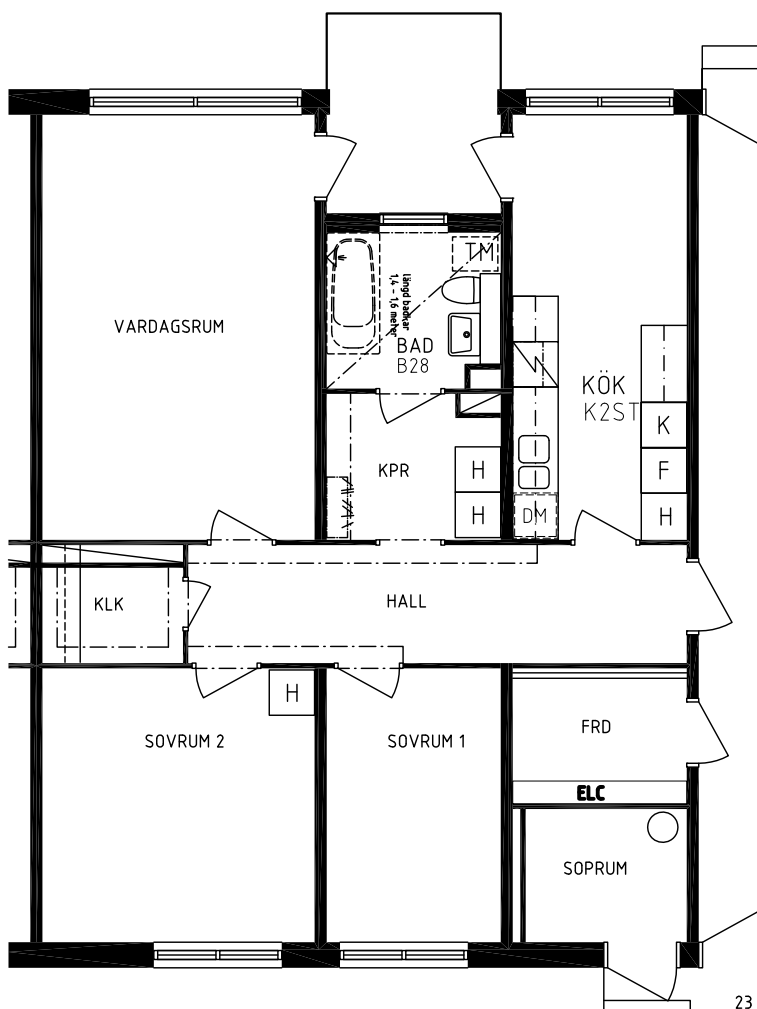

0 5 m
Skala i meter

Med reservation för eventuella ändringar.

BOFAKTA
3 RoK ca 80,0 kvm, plan 01
Objekt: 953-2300853
Almqvistgatan 23

DATUM
2014-05-05

SKALA
1:100 A4

Nationella lägenhetsregistret: Almqvistgatan 23, lägenhet 1001

