

BOFAKTABLAD

Kv. Ramsågen
Knivsta



3 rum och kök, 72 m²

7411-0402020 (1201)


7411-0802040 (1201)

7411-0403024 (1301)

7411-0803044 (1301)


7411-0404028 (1401)

7411-0804048 (1401)

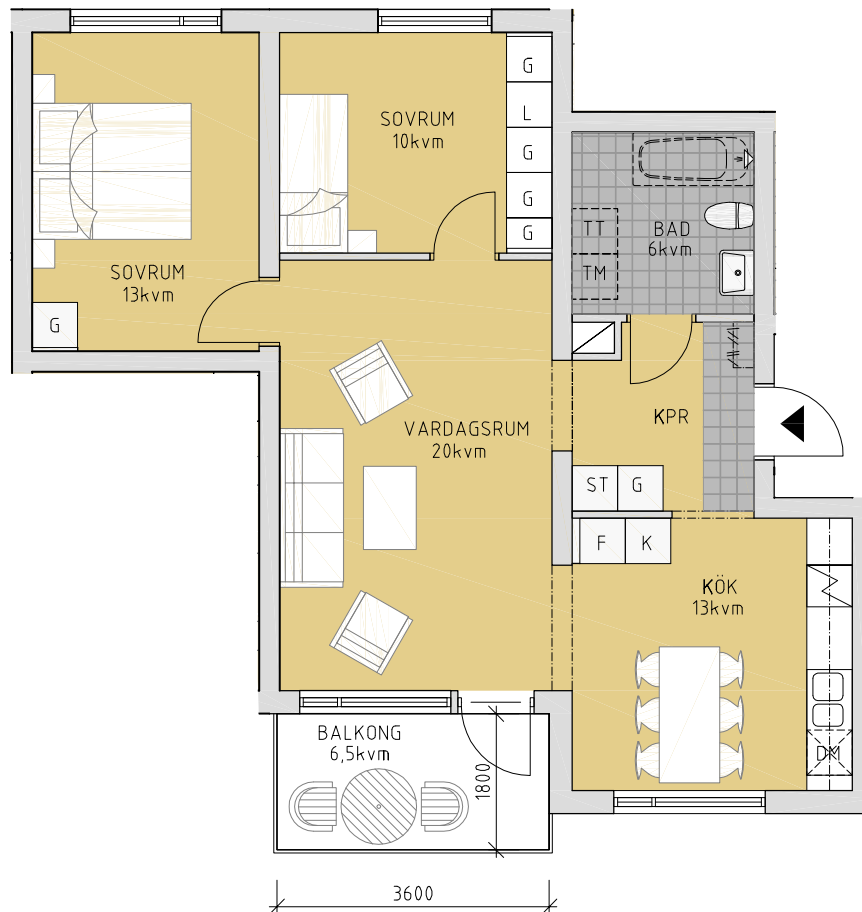

0 1 2 3 4 5

Skala 1:100, 1 cm = 1 meter

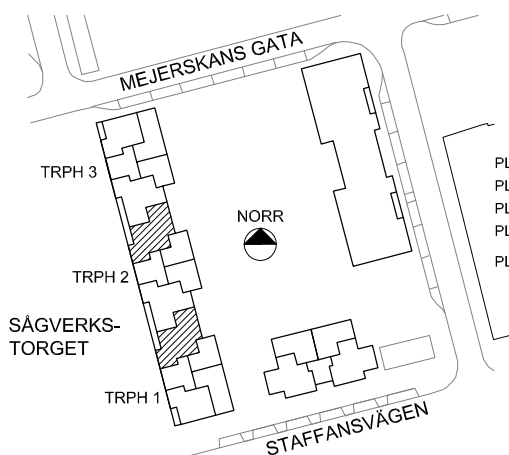

FÖRKLARINGAR



K

KYL

F

FRYS

K/F

KYL/FRYS

SPIS

FÖRBERETT FÖR DISKMASKIN

ST

STÄDSKÅP

G

GARDEROB

L

LINNESKÅP

TM

PLATS FÖR TVÄTTMASKIN

TT

PLATS FÖR TORKTUMLARE

KM

PLATS FÖR KOMBIMASKIN

KAPPHYLLA

KLK

KLÄDKAMMARE

PLATS FÖR BADKAR

PLATS FÖR BADKAR

FÖRRÄD: LÄGENHETSFÖRRÄD PÅ VINDSPÄN
RUMSHÖJD: SAMTLIGA RUM INOM LÄGENHETEN 2,5 M.
BRÖSTNINGSHÖJD FÖNSTER: 0,7 M Ö.G.