


Förklaringar


G	GARDEROB MED 1 HYLLA + GARDEROBSSTÄNG
L	LINNESKÅP MED HYLLINREDNING
ST	STÄDSKÅP
	ELSPIS
K/F	KYL/FRYS
K	KYL
F	FRYS
DM	PLATS FÖR DISKMASKIN
TM	PLATS FÖR TVÄTTMASKIN
	PLATS FÖR BADKAR
	HATTHYLLA
	UNDERTAK
	EV. INKLÄDNAD AV RÖR I TAK

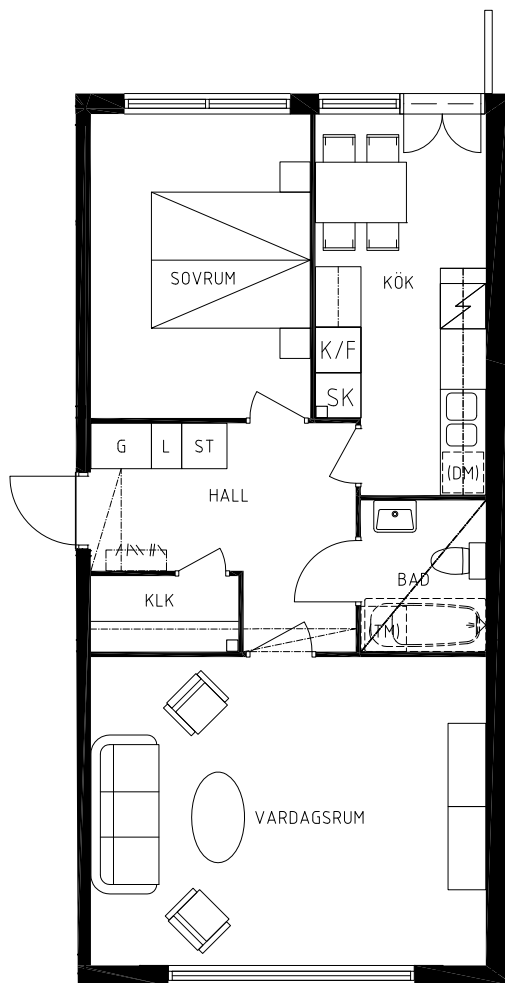

Objnr: 2069-0410516

lgh area: 58.5 kvm

LGH:516

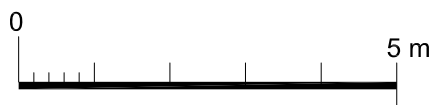

Skala i meter

Med reservation för eventuella ändringar

BOFAKTA

2 RoK ca 58,5 kvm, plan 01

Objekt: 2069-0410516

Kvarnkammargatan 4

DATUM

2015-03-03

SKALA

1:100 A4

Nationella lägenhetsregistret: Kvarnkammargatan 4, lägenhet 1002

Förråd i skyddsrum
Gård 3