
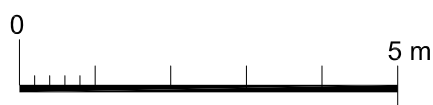


Förklaringar

G	GARDEROB MED 1 HYLLA + GARDEROBSSTÄNG
L	LINNESKÅP MED HYLLINREDNING
ST	STÄDSKÅP
ELSPIS	ELSPIS
K/F	KYL/FRYS
K	KYL
F	FRYS
DM	PLATS FÖR DISKMASKIN
TM	PLATS FÖR TVÄTTMASKIN
PLATS FÖR BADKAR	PLATS FÖR BADKAR
HATTHYLLA	HATTHYLLA
UNDERTAK	UNDERTAK
EV. INKLÄDNAD AV RÖR I TAK	EV. INKLÄDNAD AV RÖR I TAK

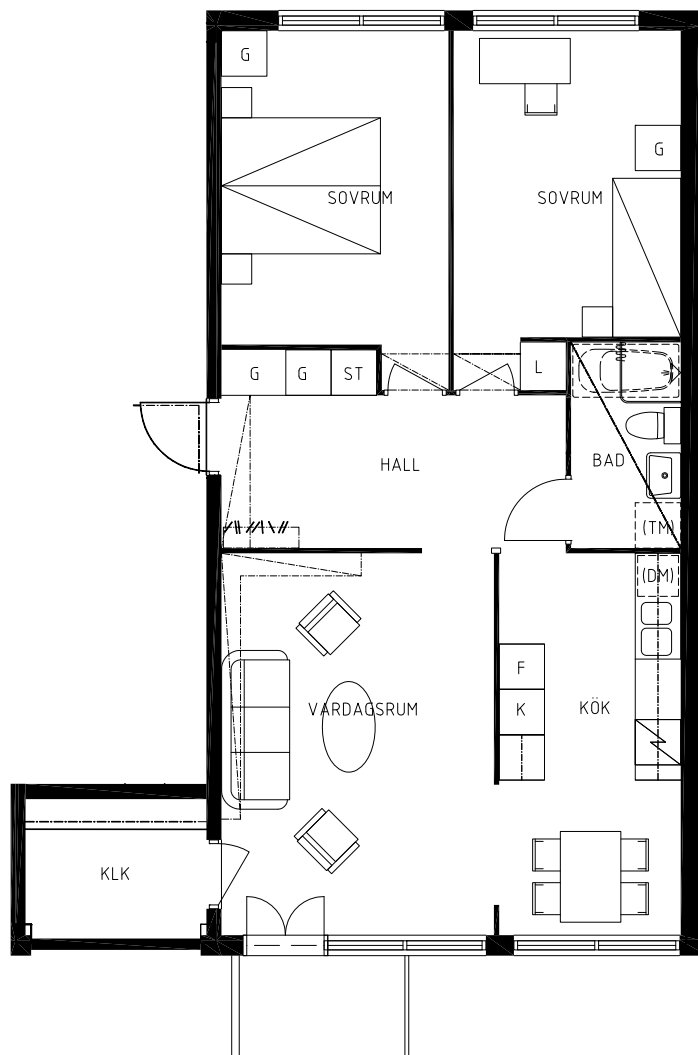

Skala i meter

Objnr: 2066-1120458

lgh area: ca 76,5 kvm

LGH:458

Med reservation för eventuella ändringar

BOFAKTA

3 RoK ca 76,5 kvm, plan 02

Objekt: 2066-1120458

Kvarnbacksgatan 11

DATUM

2015-03-31

SKALA

1:100 A4

Nationella lägenhetsregistret: Kvarnbacksgatan 11, lägenhet 1102

Förråd i skyddsrum
på Kvarnängsgatan