


2 rum & kök, 37 m²

Sandbackavägen 38, Umeå

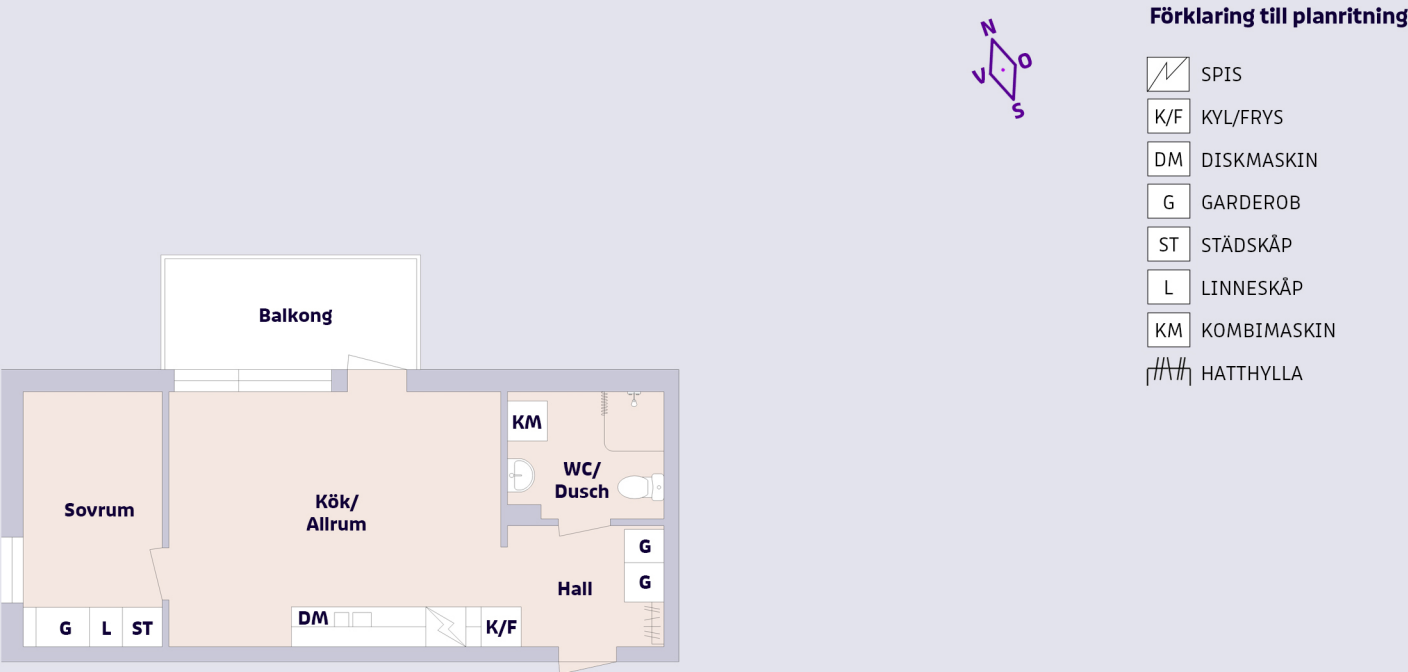

Lägenhetsfakta

Objektsnummer	Lägenhetsnummer	Placering i huset	Placering på våningsplan	Skala för planritning: 1=1m
4808-3811106	1106			
4808-3811206	1206			
4808-3811306	1306			
4808-3811406	1406			
4808-3811506	1506			
4808-3811606	1606			
4808-3811706	1706			