
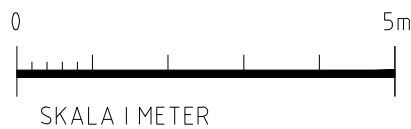


FÖRKLARINGAR:

- H HÖGSKÅP
MED GARDEROBSTÅNG ELLER HYLLINREDNING
(ETT HÖGSKÅP I VARJE LGH HAR HYLLORI)
- VÄGGSKÅP I KÖK
- ELSPIS
- K/F KYL/FRYS
- K KYL
- F FRYS
- DM PLATS FÖR DISKMASKIN
- TM PLATS FÖR TVÄTTMASKIN
- PLATS FÖR BADKAR
- HATTHYLLA
- U-TAK
- INKLÄDNING AV RÖR I TAK
- INSPEKTIONSLUCKA VENTILATION

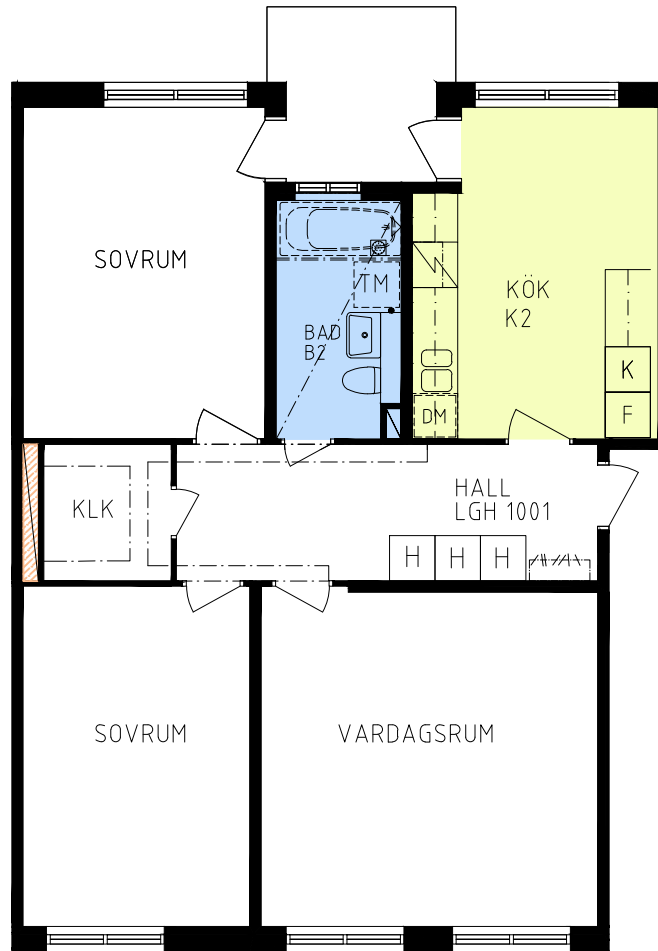

Med reservation för eventuella ändringar.

BOFAKTA
HUS 021, PLAN 01
 Levertinsgatan 17, Lägenhet 1001
 Obj: 949-1700241 Area: 83,0 kvm

DATUM
2013-10-11

SKALA
1:100 A4

RITNINGSNUMMER
A-40.1-02101-17-1001-A4

