

BOFAKTABLAD

Kv. Kantorn
Uppsala




2 rum och kök, 43 kvm

6520-6800156 (1004)

6520-6801159 (1103)

6520-6802165 (1203)


6520-6803171 (1303)

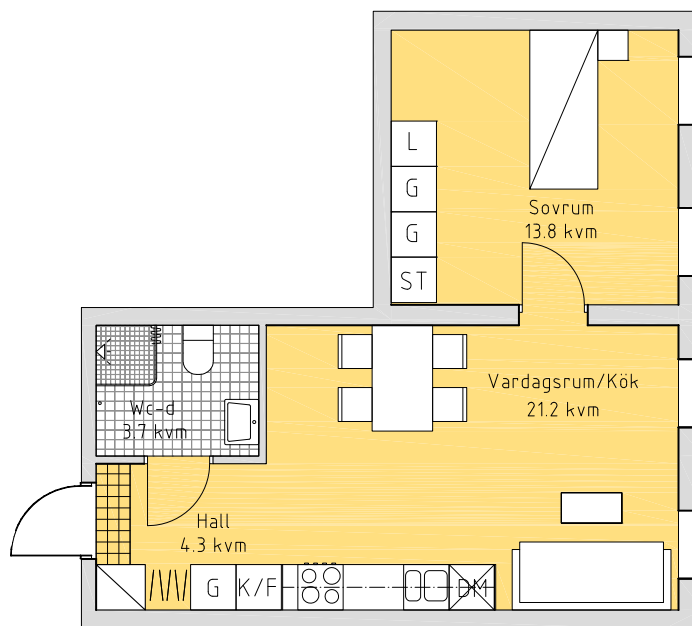


1 m 0 5 m
SKALA 1:100



KAPPELGÅRDSPARKEN

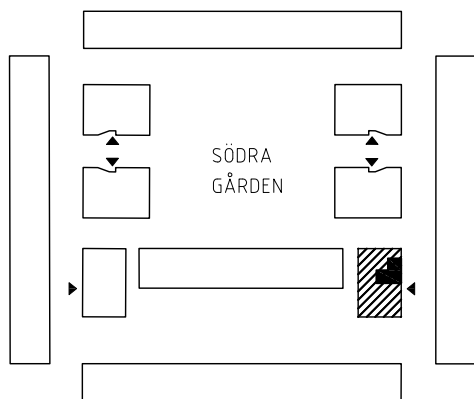

KANTORSGATAN

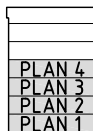

FÖRKLARINGAR

K/F	KYL/FRYS
SPIS	SPIS
DISKHO	DISKHO
FÖRBERETT FÖR DISKMASKIN	FÖRBERETT FÖR DISKMASKIN
ST	STÄDSKÅP
G	GARDEROB
L	LINNESKÅP
V//	KAPPHYLLA
SCHAKT	SCHAKT

FÖRRÄD: LÄGENHETSFÖRRÄD PÅ VINDSPAN
RUMSHÖJD: SAMTLIGA RUM INOM LÄGENHETEN ? M
BRÖSTNINGSHÖJD FÖNSTER: ? M Ö.G.