


Våning 1-8, 2 rok, 59 kvm

Hus 5: 1001, 1104, 1204, 1304

Hus 6: 1001, 1104, 1204, 1304, 1404, 1504, 1604, 1704

Hus 7: 1001, 1104, 1204, 1304, 1404, 1504, 1604, 1704

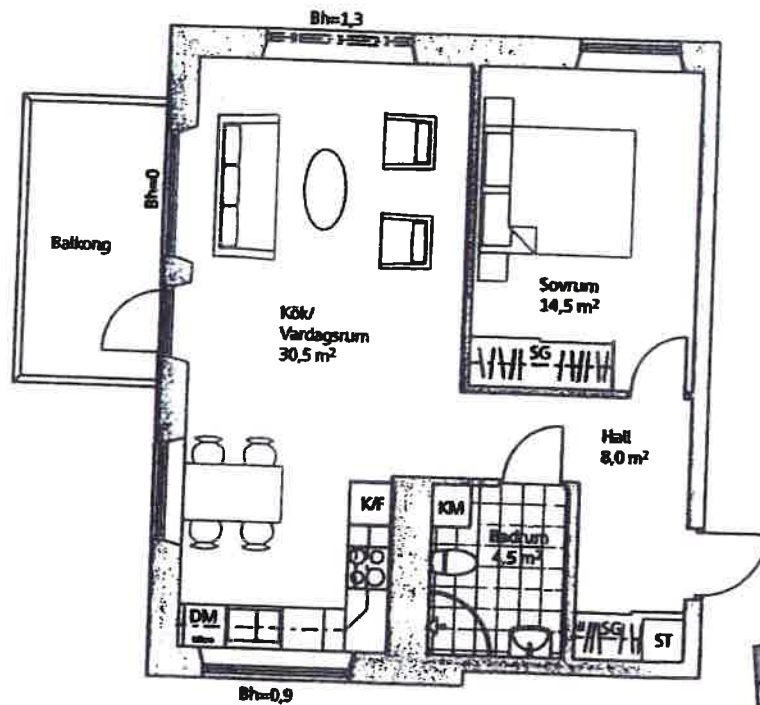

1 m 2 m 3 m 4 m 5 m

Skala 1:100

**Teckenförklaring**

K/F Kyll/Frys

ST Säd

Ec Elcentral

DM Förberett för diskmaskin

mc Förberett för micro

KM Kombinerad tvätt/tork

--- Väggskåp, klädstång

SG Skjutdörrsgarderob

**ALLMÄNT**

-Rumshöjd 2,40

-Höjd till underkant förster är 0,6m om inget annat anges.

-I garderob och klädkammare kan ventilations trummor etc. vara synliga.

-Areor är avrundade till närmsta hela eller halva kvadratmetrar.

-Avvikelser från ritningar kan förekomma.

