
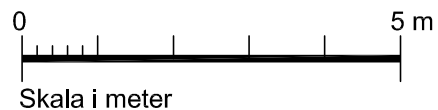


Förklaringar

H	HÖGSKÅP MED GARDEROBSTÅNG ELLER HYLLINREDNING (ETT HÖGSKÅP I VARJE LGH HAR HYLLOR)
	ELSPIS
K/F	KYL/FRYS
K	KYL
F	FRYS
DM	PLATS FÖR DISKMASKIN
TM	PLATS FÖR TVÄTTMASKIN
	PLATS FÖR BADKAR
	HATTHYLLA
	UNDERTAK
	INKLÄDNAD AV RÖR I TAK

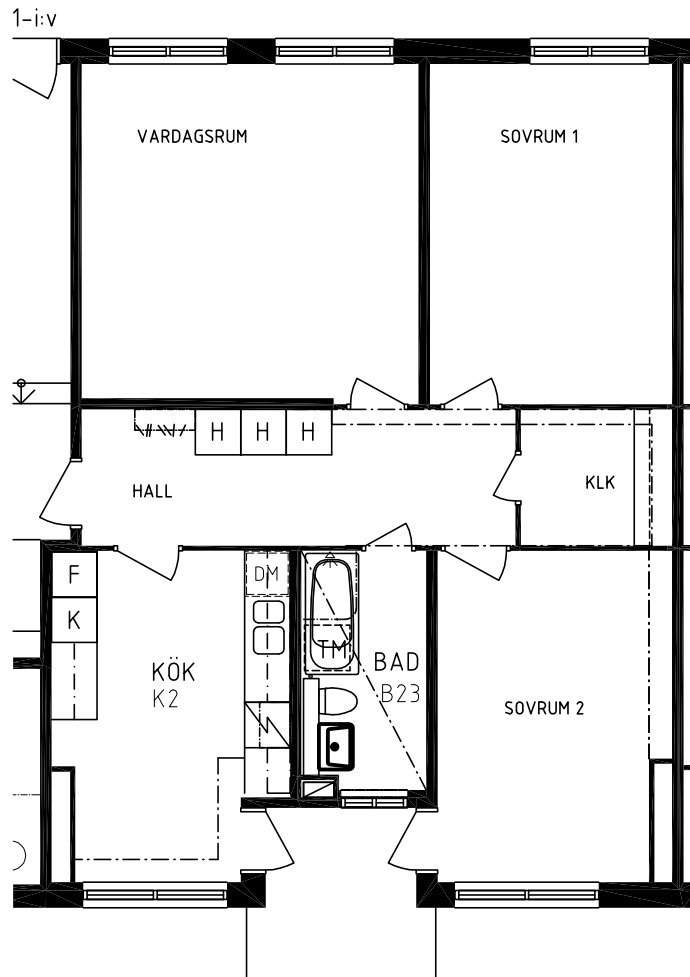

Med reservation för eventuella ändringar.

BOFAKTA
3 RoK, ca 83 kvm, plan 01
Objekt: 952-0600338
Levertinsgatan 6

DATUM
2013-11-27

SKALA
1:100 A4

Nationella lägenhetsregistret: Levertinsgatan 6, lägenhet 1002

