Gröna Gränby

Förklaringar

- H — HÖGSKÅP (MED GARDEROBSSTÅNG ELLER HYLLINREDNING (ETT HÖGSKÅP I VARJE LGH HAR HYLLOR))
- ELSPIS
- K/F — KYL/FRYS
- K — KYL
- F — FRYS
- DM — PLATS FÖR DISKMASKIN
- TM — PLATS FÖR TVÄTTMASKIN BREDD 60 CM
- TM — PLATS FÖR TVÄTTMASKIN BREDD 45 CM
- PLATS FÖR BADKAR
- HATTHYLLA
- UNDERTAK
- INKLÄDNAD AV RÖR I TAK

Alternativ med kök

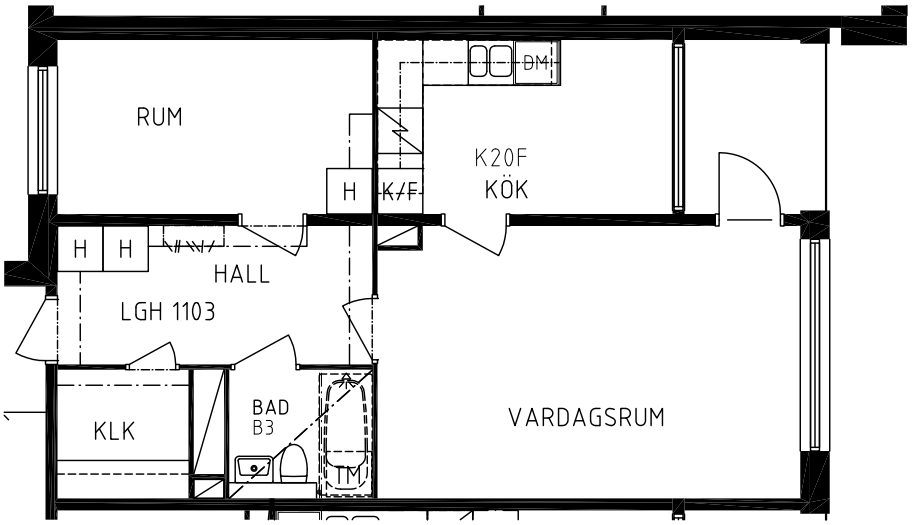

0 5 m

Skala i meter

Med reservation för eventuella ändringar.

BOFAKTA
2 RoK, ca 55,0 kvm, plan 02
Objekt: 956-0410926
Almqvistgatan 4

DATUM
2017-01-03

SKALA
1:100 A4
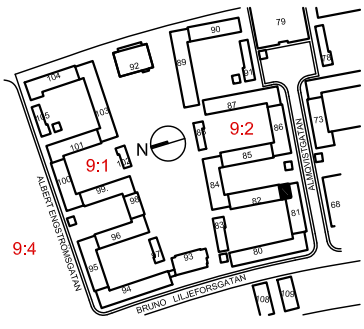
Nationella lägenhetsregistret: Almqvistgatan 4, lägenhet 1103