



Förklaringar

G	Garderob Med 1 hylla + garderobstäng
HS	Högsåp Med hyllinredning
L	Linnesåp
K	Kyl
F	Frys
K/F	Kyl / Frys
TM	Plats för tvättmaskin
DM	Plats för diskmaskin
	Spis

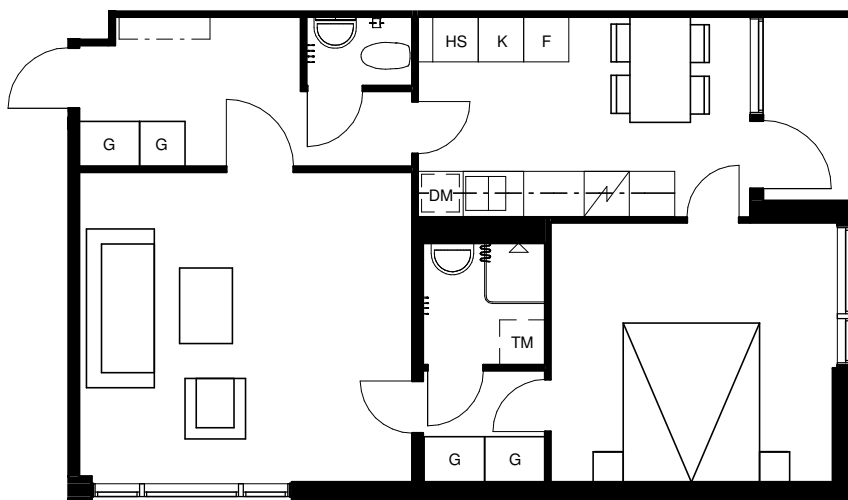

SKALA 1:100

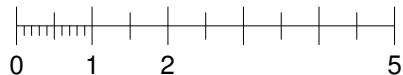

METER

Med reservation för eventuella ändringar

BOFAKTA

2 RoK, ca 57 kvm, plan 02
Objekt: 2017-0720053
Glimmervägen 7B

DATUM
12/14/15

SKALA
1:100 A4

