
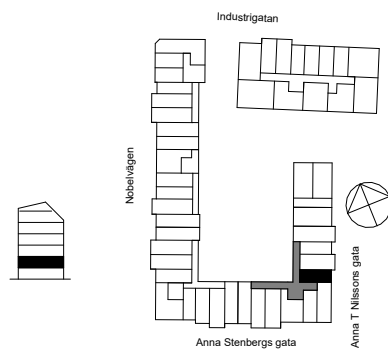


2
ROK

FASTIGHET	TRAPPA	PLAN	STORLEK	LÄGENHET	ADRESS	ROK
BRÖNNESTAD 2	D	11	33,4 kvm	D-1108.	Anna T Nilssons gata 2A	

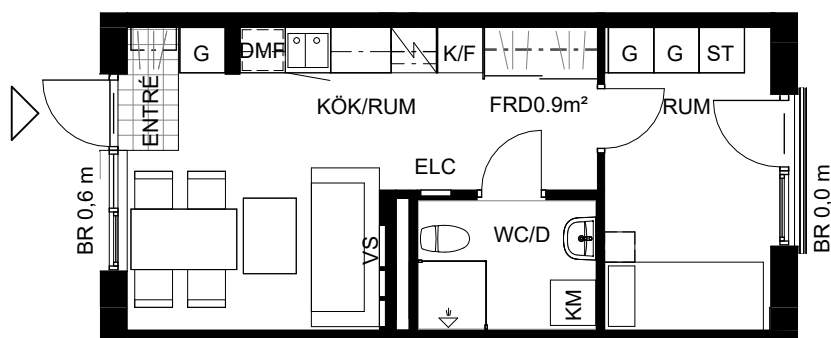

Datum: 2023-07-06

Objektsnummer 5712-02011108

K	KYLSKÅP	ELC	EL-CENTRAL	TM	TVÄTTMASKIN	BR	BRÖSTNINGSHÖJD FÖNSTER
F	FRYS	FS	FÖRDELARSKÅP	TT	TORKTUMLARE	UT	UTEPLATS
K/F	KYL/FRYS		KAPPHYLLA	KM	KOMBIMASKIN	BLK	BALKONG
	HÄLL	G	GARDEROB	FRD	LÄGENHETSFÖRRÅD	BL	BALKONG SKÄRM
DM	DISKMASKIN	ST	STÄDSKÅP	KLK	KLÄDKAMMARE	TH	TAKHÖJD = CA. 2,40m OM INTE ANNAT ANGES
DMF	FÖRBEREDANDE DISKMASKIN			WC/D	WC MED DUSCH		UNDERTAK = CA. 2,40m OM INTE ANNAT ANGES

rikshem

Rätt till ändringar förbehålles
Arkitekt: Panorama ArkitekterAreor uppmätta enligt SS 02 10 53
Ytangivelser och rumshöjder är preliminära

0 5m

Skala 1:100, 1 cm = 1 meter (A4)