
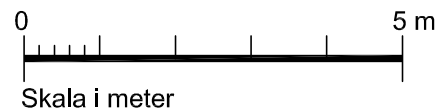


## Förklaringar

	HÖGSKÅP MED GARDEROBSTÅNG ELLER HYLLINREDNING (ETT HÖGSKÅP I VARJE LGH HAR HYLLOR)
	ELSPIS
	KYL/FRYS
	KYL
	FRYS
	PLATS FÖR DISKMASKIN
	PLATS FÖR TVÄTTMASKIN
	PLATS FÖR BADKAR
	HATTHYLLA
	UNDERTAK
	INKLÄDNAD AV RÖR I TAK

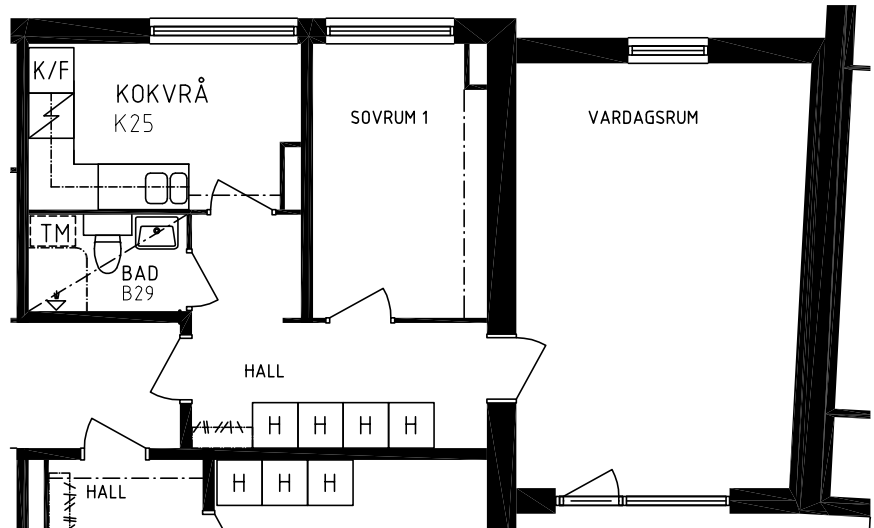

Med reservation för eventuella ändringar.

BOFAKTA  
2 RoKv, ca 51,5 kvm, plan 02  
Objekt: 951-5910461  
Bruno Liljeforsgatan 59

DATUM  
2013-11-27

SKALA  
1:100 A4

Nationella lägenhetsregistret: Bruno Liljeforsgatan 59, lägenhet 1102

