
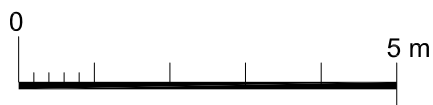


Förklaringar

G	GARDEROB MED 1 HYLLA + GARDEROBSSTÅNG
L	LINNESKÅP MED HYLLINREDNING
ST	STÄDSKÅP
ELSPIS	ELSPIS
K/F	KYL/FRYS
K	KYL
F	FRYS
DM	PLATS FÖR DISKMASKIN
TM	PLATS FÖR TVÄTTMASKIN
PLATS FÖR BADKAR	PLATS FÖR BADKAR
HATTHYLLA	HATTHYLLA
UNDERTAK	UNDERTAK
EV. INKLÄDNAD AV RÖR I TAK	EV. INKLÄDNAD AV RÖR I TAK

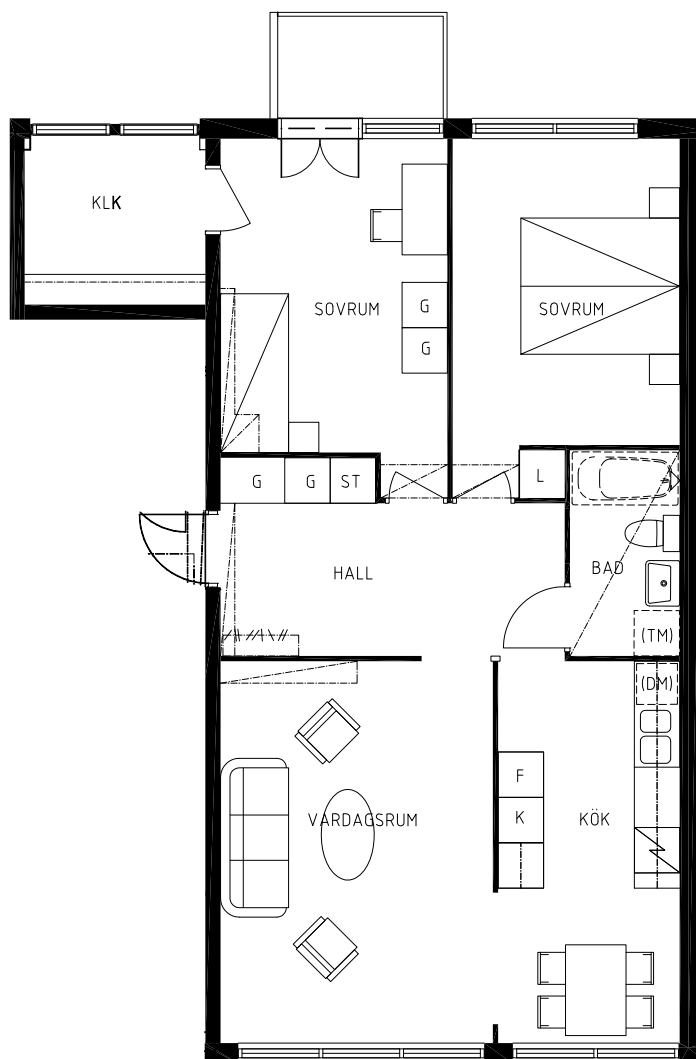

Skala i meter

Objnr: 2065-1120656

Igh area: ca 77,5 kvm

LGH:656

Med reservation för eventuella ändringar

BOFAKTA
3 RoK ca 77,5 kvm, plan 02
Objekt: 2065-1120656
Långjärnsgatan 11A

DATUM
2015-04-08

SKALA
1:100 A4

Nationella lägenhetsregistret: Långjärnsgatan 11A, lägenhet 1103

Förråd i trapphuset
på plan 2

