


Våning 1-8, 1 rok, 38 kvm

Hus 5: 1105, 1205, 1305

Hus 6: 1105, 1205, 1305, 1405, 1505, 1605, 1705

Hus 7: 1105, 1205, 1305, 1405, 1505, 1605, 1705

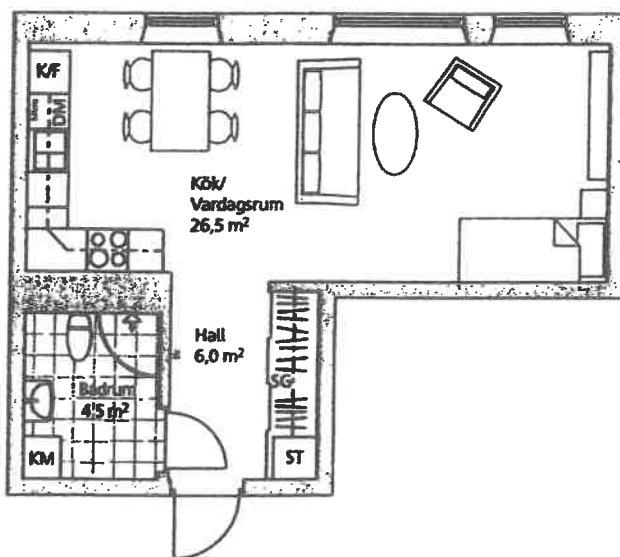

1 m 2 m 3 m 4 m 5 m  
Skala 1:100

**Teckenförklaring**

K/F	Kyl/Frys	KM	Kombinerad tvätt/tork
ST	Städ	---	Väggskåp, klädstång
Etc	Elcentral	SG	Skjutdörrsgarderob
DM	Förberett för diskmaskin		
mm	Förberett för micro		

**ALLMÄNT**

- Rumshöjd 2,40
- Höjd till underkant fönster är 0,6m om inget annat anges.
- I garderober och klädkammare kan ventilations trummor etc. vara synliga.
- Areor är avrundade till närmsta hela eller halva kvadratmeter.
- Avvikelser från ritningar kan förekomma.

