

BOFAKTABLAD

Kv. Kantorn
Uppsala



2 rum och kök, 43 kvm


6520-7001192 (1102)

6520-7002198 (1202)


6520-7003204 (1302)

6520-7004210 (1402)

6520-7005216 (1502)

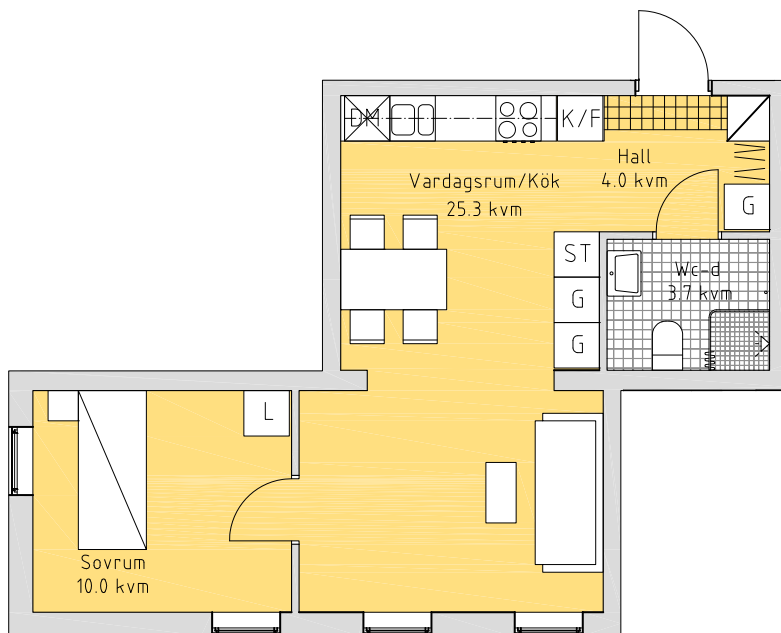

1 m 0 5 m
SKALA 1:100

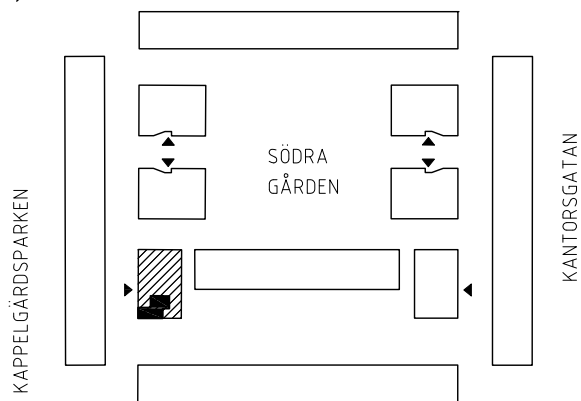

FÖRKLARINGAR

- KYL/FRYS
- SPIS
- DISKHO
- FÖRBERETT FÖR DISKMASKIN
- STÄDSKÅP
- GARDEROB
- LINNESKÅP
- KAPPHYLLA
- SCHAKT

FÖRRÅD: LÄGENHETSFÖRRÅD PÅ VINDSPAN
RUMSHÖJD: SAMTLIGA RUM INOM LÄGENHETEN ? M
BRÖSTNINGSHÖJD FÖNSTER: ? M Ö.G.