
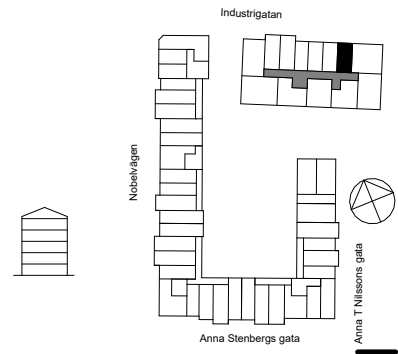


1

ROK

FASTIGHET	TRAPPA	PLAN	STORLEK	LÄGENHET	ADRESS	ROK
BRÖNNESTAD 1 B		13	29,6 kvm	B-1309.	Industrigatan 9G	1

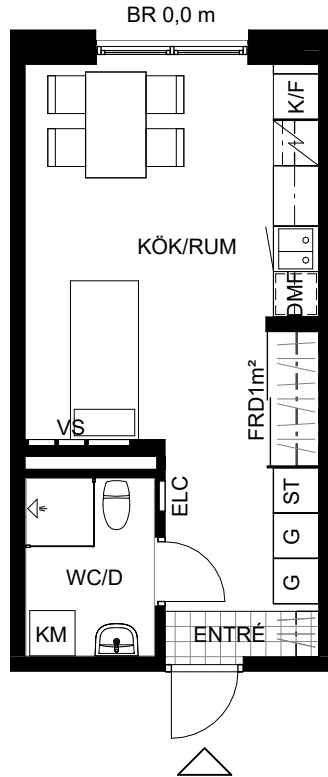

Datum: 2023-07-06

Objektsnummer 5711-09071309

K KYLSKÅP	ELC EL-CENTRAL	TM TVÄTTMASKIN	BR BRÖSTNINGSHÖJD FÖNSTER
F FRYS	FS FÖRDELARSKÅP	TT TORKTUMLARE	UT UTEPLATS
K/F KYL/FRYS	 KAPPHYLLA	KM KOMBIMASKIN	BLK BALKONG
 HÄLL	G GARDEROB	FRD LÄGENHETSFÖRRÅD	BL BALKONG SKÄRM
DM DISKMASKIN	ST STÅDSKÅP	KLK KLÄDKAMMARE	TH TAKHÖJD = CA. 2,45m OM INTE ANNAT ANGES
DMF FÖRBEREDANDE DISKMASKIN		WC/D WC MED DUSCH	UNDERTAK = CA. 2,45m OM INTE ANNAT ANGES

rikshem

Rätt till ändringar förbehålles
Arkitekt: Panorama Arkitekter

Areor uppmätta enligt SS 02 10 53
Ytangivelser och rumshöjder är preliminära

0 5m
Skala 1:100, 1 cm = 1 meter (A4)