



Förklaringar

G	Garderob Med 1 hylla + garderobstång
HS	Högskap Med hyllinredning
L	Linneskap
K	Kyl
F	Frys
K/F	Kyl / Frys
TM	Plats för tvättmaskin
DM	Plats för diskmaskin
	Spis

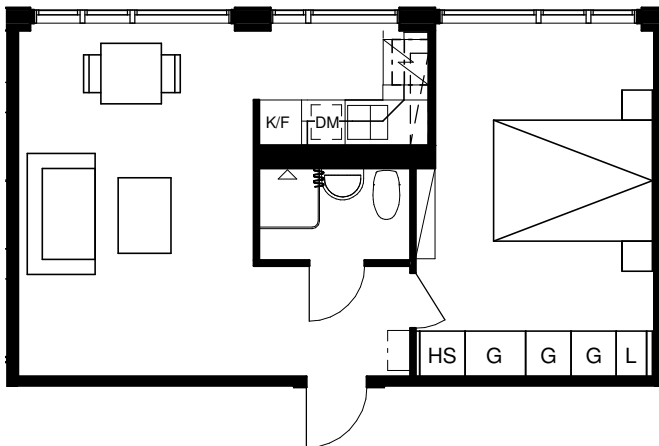

SKALA 1:100

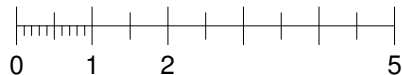

METER

Med reservation för eventuella ändringar

BOFAKTA

2 RoK, ca 39 kvm, plan 07
Objekt: 2018-1170269
Glimmervägen 11B

DATUM
2017-02-10

SKALA
1:100 A4

