


3 rum & kök ca 54 m²

Hörntorpsvägen 3 B, Västerås

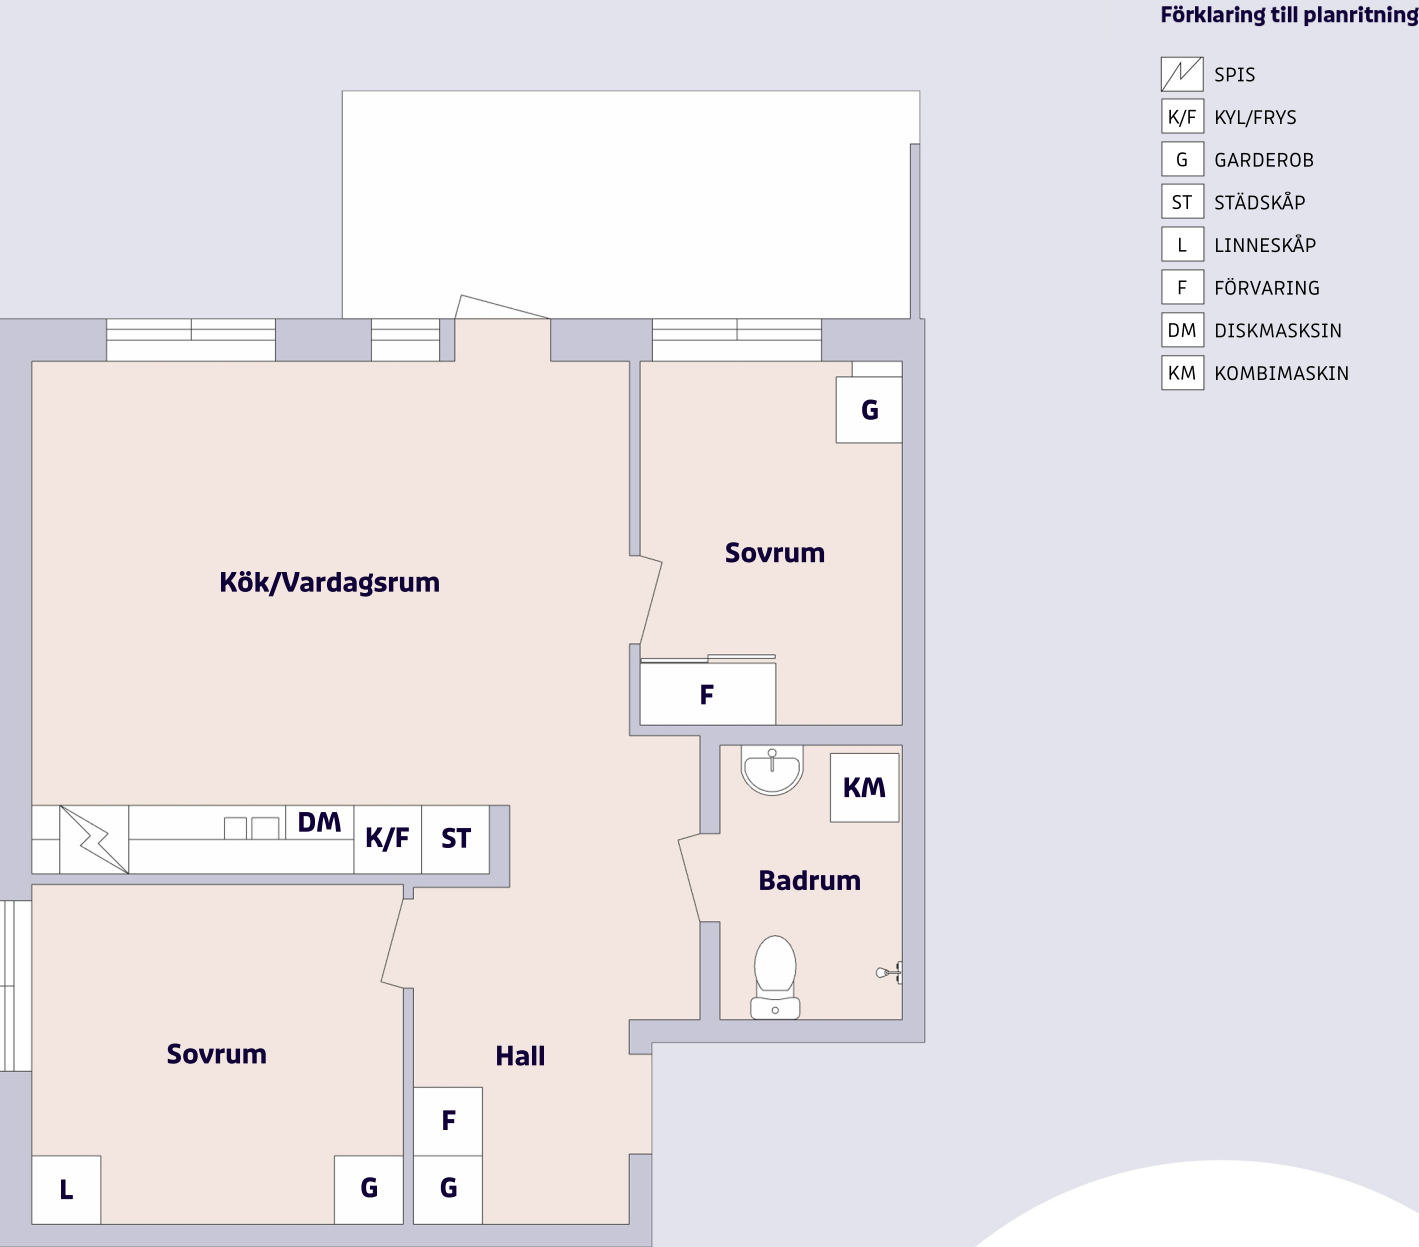

Objektsnummer Lägenhetsnummer
6301-21007 1007