


KANTORSGATAN 46-50

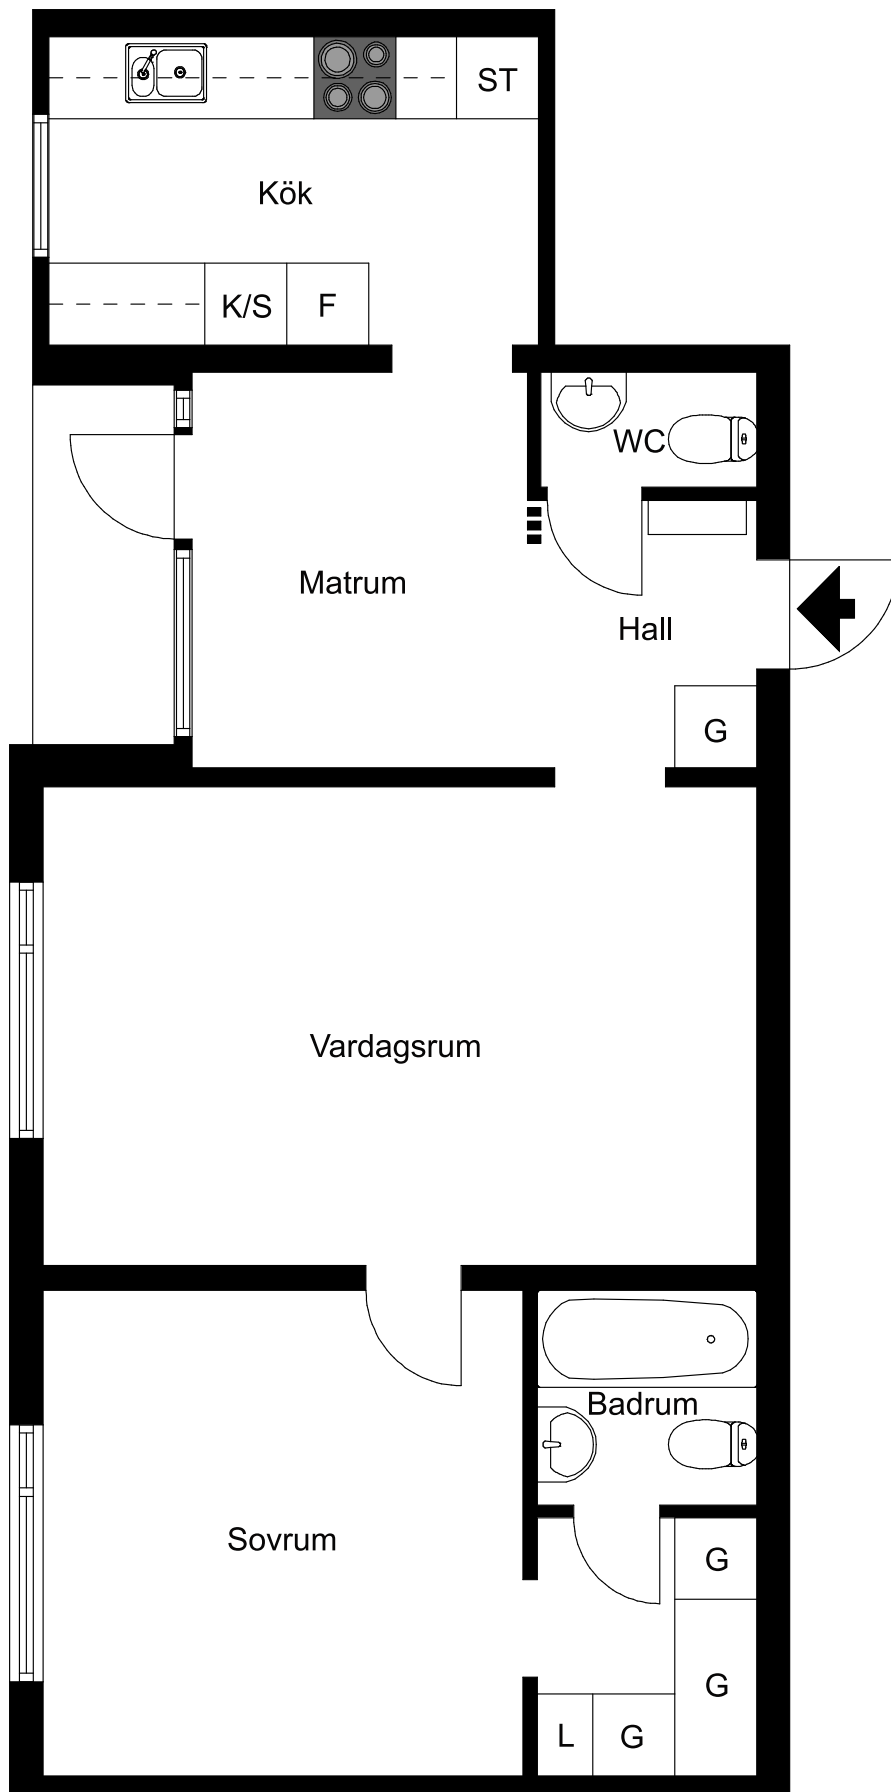

Viss avvikelse kan förekomma. Skala och mått kan avvika från verkligheten.